


WYNIKI ANALIZY - CZĘŚĆ GRAFICZNA
Dot. sprawy : IPP-II.6730.205.2017.VIII
Wynik analizy przeprowadzonej na podstawie rozporządzenie Ministra
Infrastruktury z dnia 26 sierpnia 2003r. w sprawie ustalenia wymagań
dotyczących nowej zabudowy i zagospodarowania terenu w przypadku braku
planu miejscowego (Dz.U.Nr 164 poz. 1588)

LEGENDA
— granica terenu analizowanego
— granica działki
— linie rozgraniczające teren inwestycji
— nieprzekraczalna linia zabudowy
— wymiarowanie

mgr Rafał Marcin Koziol
uprawniony inżynier
na podstawie art. 4 pkt. 7 ustawy z dnia 27 marca 2003r.
dotyczącej powołania i zagospodarowania przetrzynnym
(t.Dz. U. z 2012r. poz. 697 ze zm.)

**KURMISTRZ
STASZÓW**

BURMISTRZA
inż. Alina Kuszyńska
Szef Kierownika Wydziału Inwestycji
i Zarządzania Przestrzenią

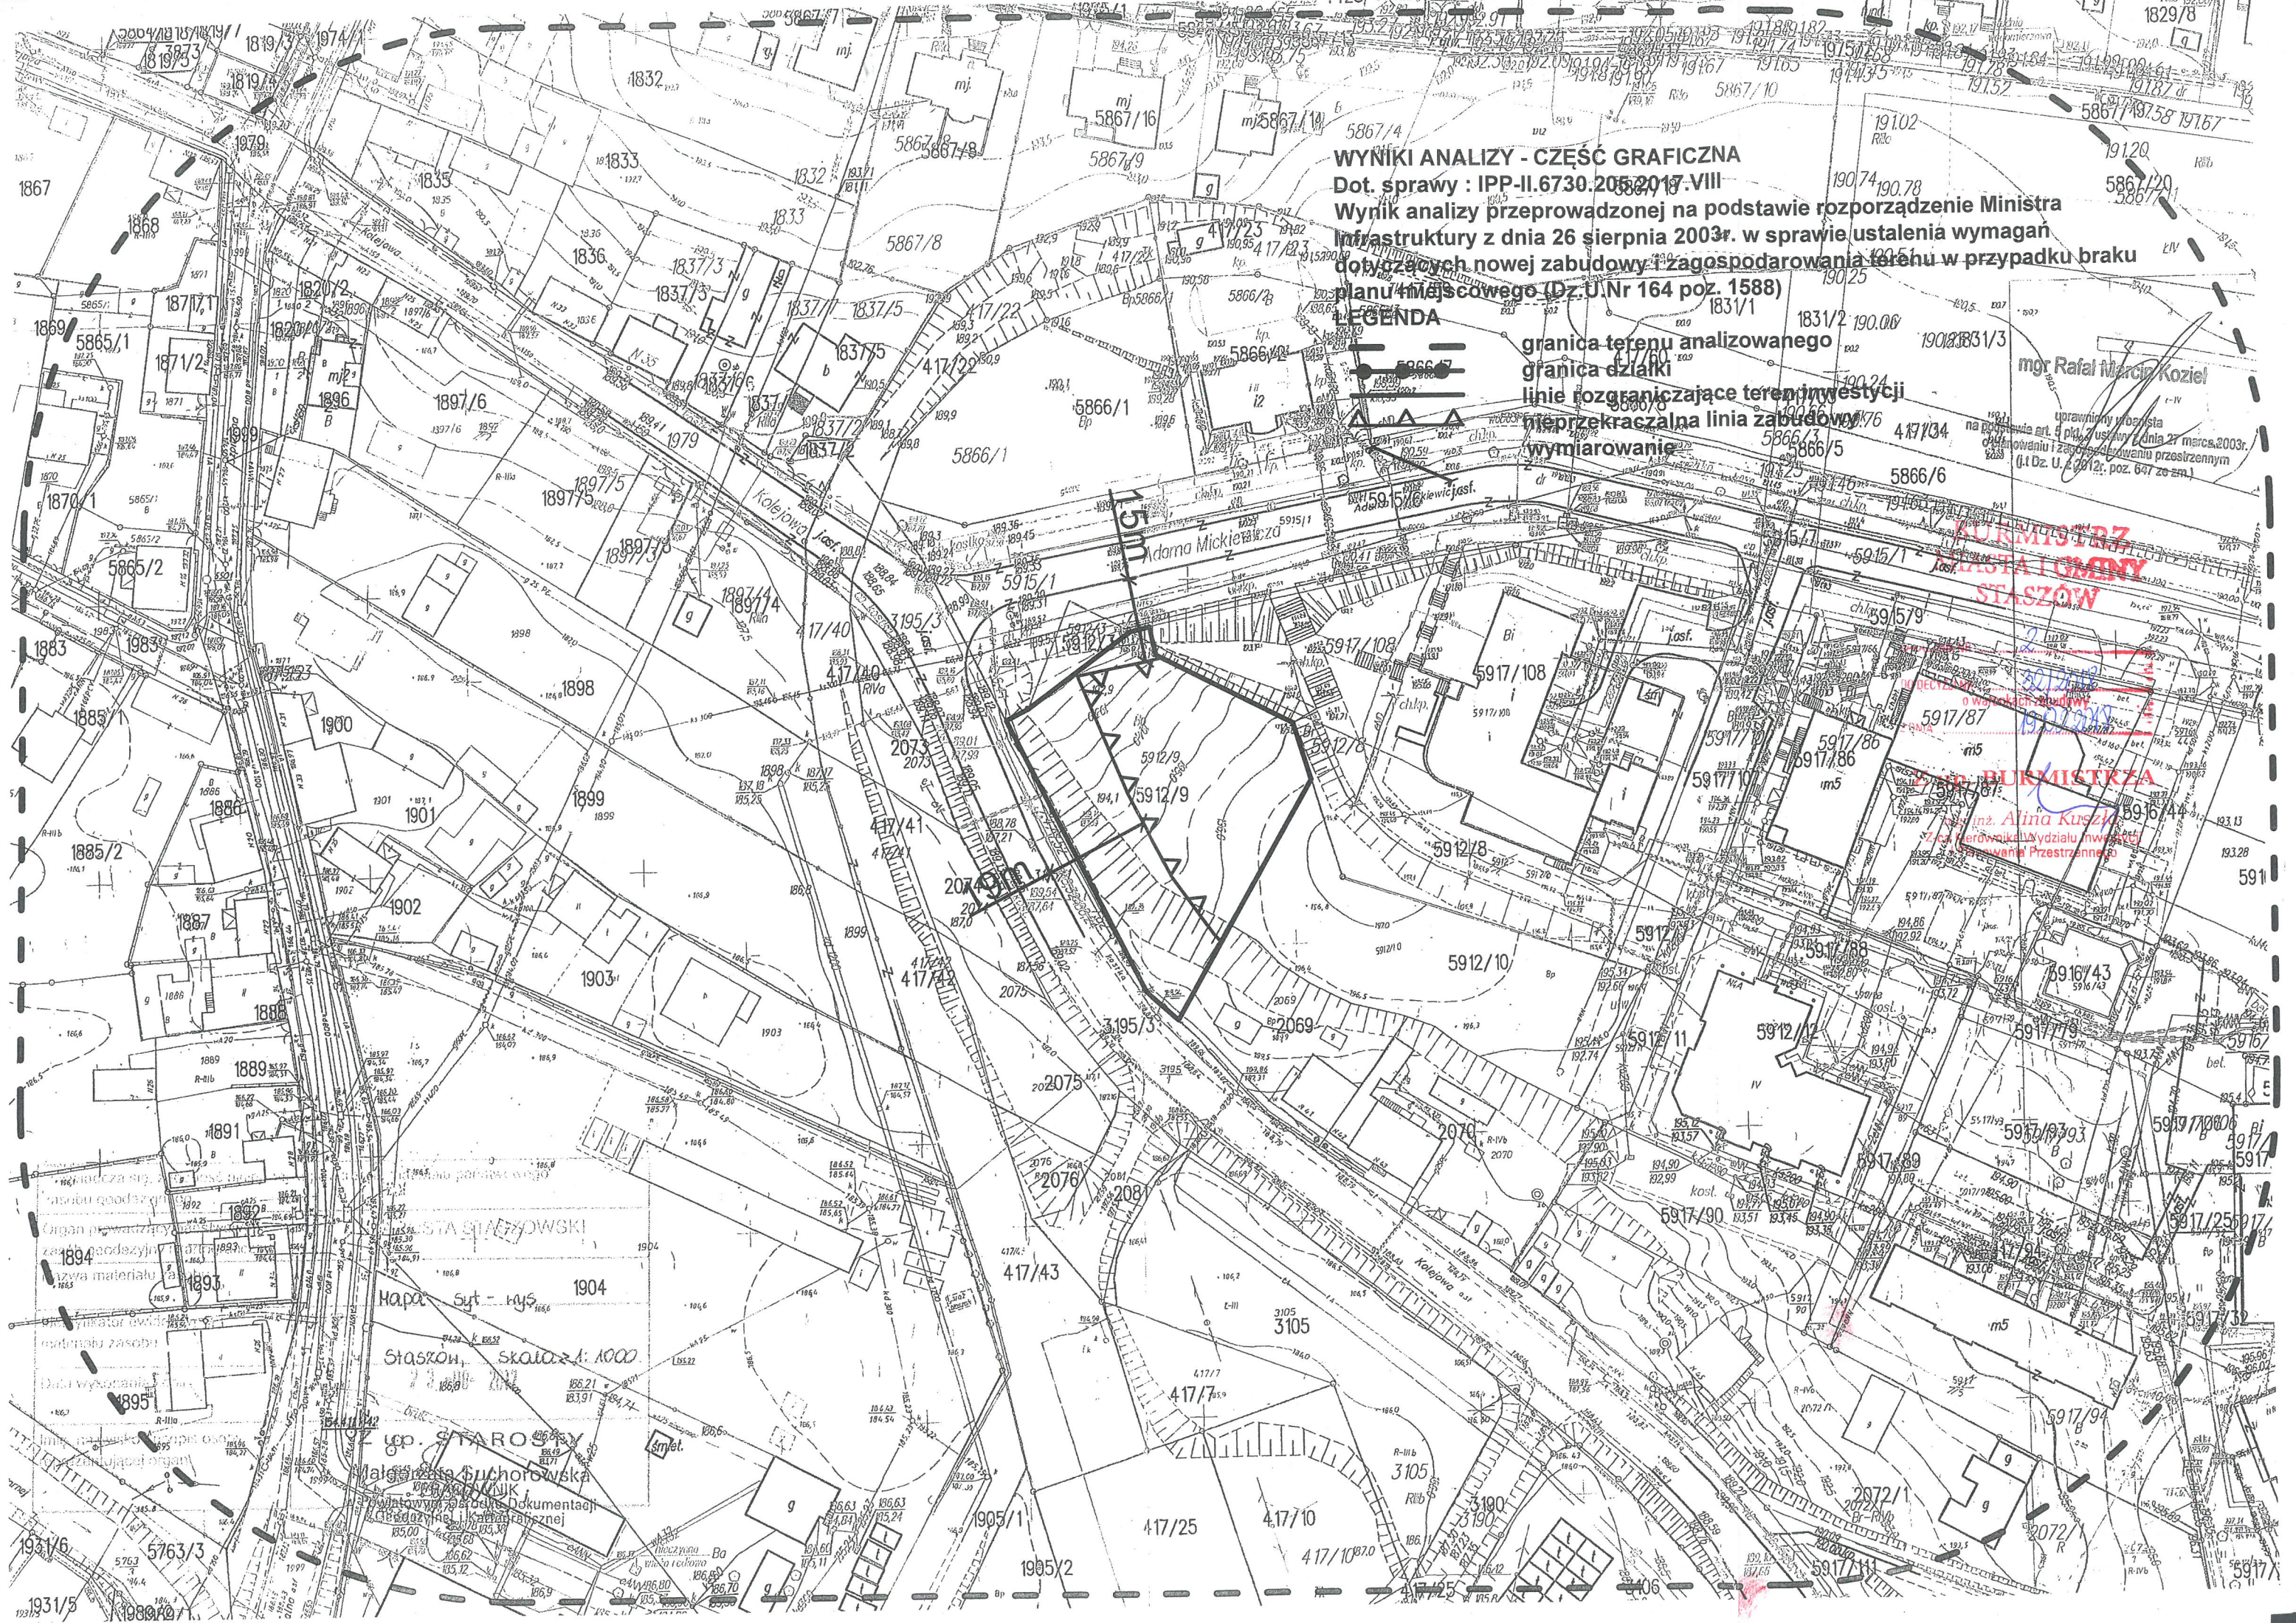

Staszów, skala 1:1000
Mapa Syt - rys
op. STAROSZY
Małgorzata Buchorowska
Wydział Geodezji i Kartografii
Urząd Miasta Staszów