

STAROSTWO - GMINA [OWE]  
w Starostwie  
Wydział Budownictwa  
i Gospodarki Komunalnej  
ul. Mazowieckiego 9  
27-200 Starachowice  
tel. (041) 775 42 07

Niniejszy załącznik stanowi integralną część decyzji o pozwoleniu na budowę z dnia .....

Z up. STAROSTY  
Inż. Ewa Bonoczkowska  
Dyrektor Wydziału Budownictwa  
i Gospodarki Komunalnej


**UWAGA:**

- spód wnek dla hydrantów p-poż. 70,0 cm od podłogi
- spód wnek na tablice bezpiecznikowe na wysokości 160,0 cm od podłogi
- WM-N - wentylacja mechaniczna nad sufitem podwieszonym
- WM-S - wentylacja mechaniczna pod stropem
- WM-P - wentylacja mechaniczna pod podłogą
- wszystkie balustrady schodów wg. systemu "GWEMED"

Nr	NAZWA POMIESZCZENIA	Pow.(l)
01	Hol z klatką schodową	51,1
02	Pokój socjalny personelu salonu kosmetycznego	15,60
03	Korytarz	9,50
04	WC personelu	2,80
05	WC klientów	2,80
06	Salon kosmetyczny	47,60
07	Siatka i poczekalnia	19,00
08	Wiatrołap	3,80
09	Magazyn + komunikacja	5,00
10	WC klientów	2,80
11	Pomieszczenie mycia głów	6,60
12	WC personelu	2,80
13	Korytarz	10,00
14	Magazyn środków czystości	1,20
15	Fryzzeria damska	49,30
16	Wiatrołap	3,80
17	Poczekalnia	17,50
18	Fryzzeria męska	13,70
19	Pokój socjalny personelu fryzjerski	10,50
20	Sala konsumpcyjna + bar	56,90
21	WC niepełnosprawnych	5,20
22	Wiatrołap	4,20
23	Zaplecze bufetu	37,10
24	Wiatrołap	2,90
25	Przedmagazyn w Starachowicach	17,20
26	Magazyn produktów w Starachowicach	8,70
27	Szatnia i wieszak samolotowy personelu	17,60
28	Magazyn chłodniczy	6,90
29	Magazyn opakowań i szafa na sprzęt porządkowy	
30	Pomieszczenia mycia i dezynfekcji	3,40
31	Hol + windy + klatka schodowa	23,20
32	Obieralnia	18,40
33	Magazyn ziemniaków i warzyw	13,70
34	Pomieszczenie na odpady	6,10
35	Smietnik	3,60
36	Magazyn kiszetek	4,50
37	Magazyn owoców	7,00
38	Kuchnia	34,40
39	Korytarz	14,40
40	Korytarz	30,80
41	Magazyn	56,10
42	WC dla niepełnosprawnych	4,80
43	WC	3,70
44	Pomieszczenie sprzątaczkowe	6,80
45	Magazyn	16,90
46	Korytarz	6,40
47	Sala komputerowa	46,00
48	Sala komputerowa	36,40
49	Wiatrołap	3,20
50	Hol + szatnia	25,50
51	Sala komputerowa	29,50
52	Kafeteria internetowa	77,10
53	Zaplecze kafejki	

RZUT PRZYZIEMIA SKALA 1:100

Rzut przyziemia		Rys.nr	2
CENTRUM KSZTAŁCENIA ZAWODOWEGO ZDZ W STARACHOWICACH		Skala	1:100
PROJEKT BUDOWLANY ARCHITECTURY		Złoczono	12/98
ZESZŁO DOSTĘPNE W: Starachowice, ul. Mazowieckiego 9, tel. (041) 775 42 07			
PROJEKTOWAŁ:	mgr inż. arch. Ewa Kosztowniak KL-220/87	1/98	[Signature]
	mgr inż. arch. Andrzej Wójcicki KL-32/89	1/98	
OPRACOWAŁ:	tech. Alina Galisza	1/98	[Signature]
SPRAWDZIŁ:	mgr inż. arch. Ewa Szczudłowska KL-42/90	12/98	[Signature]

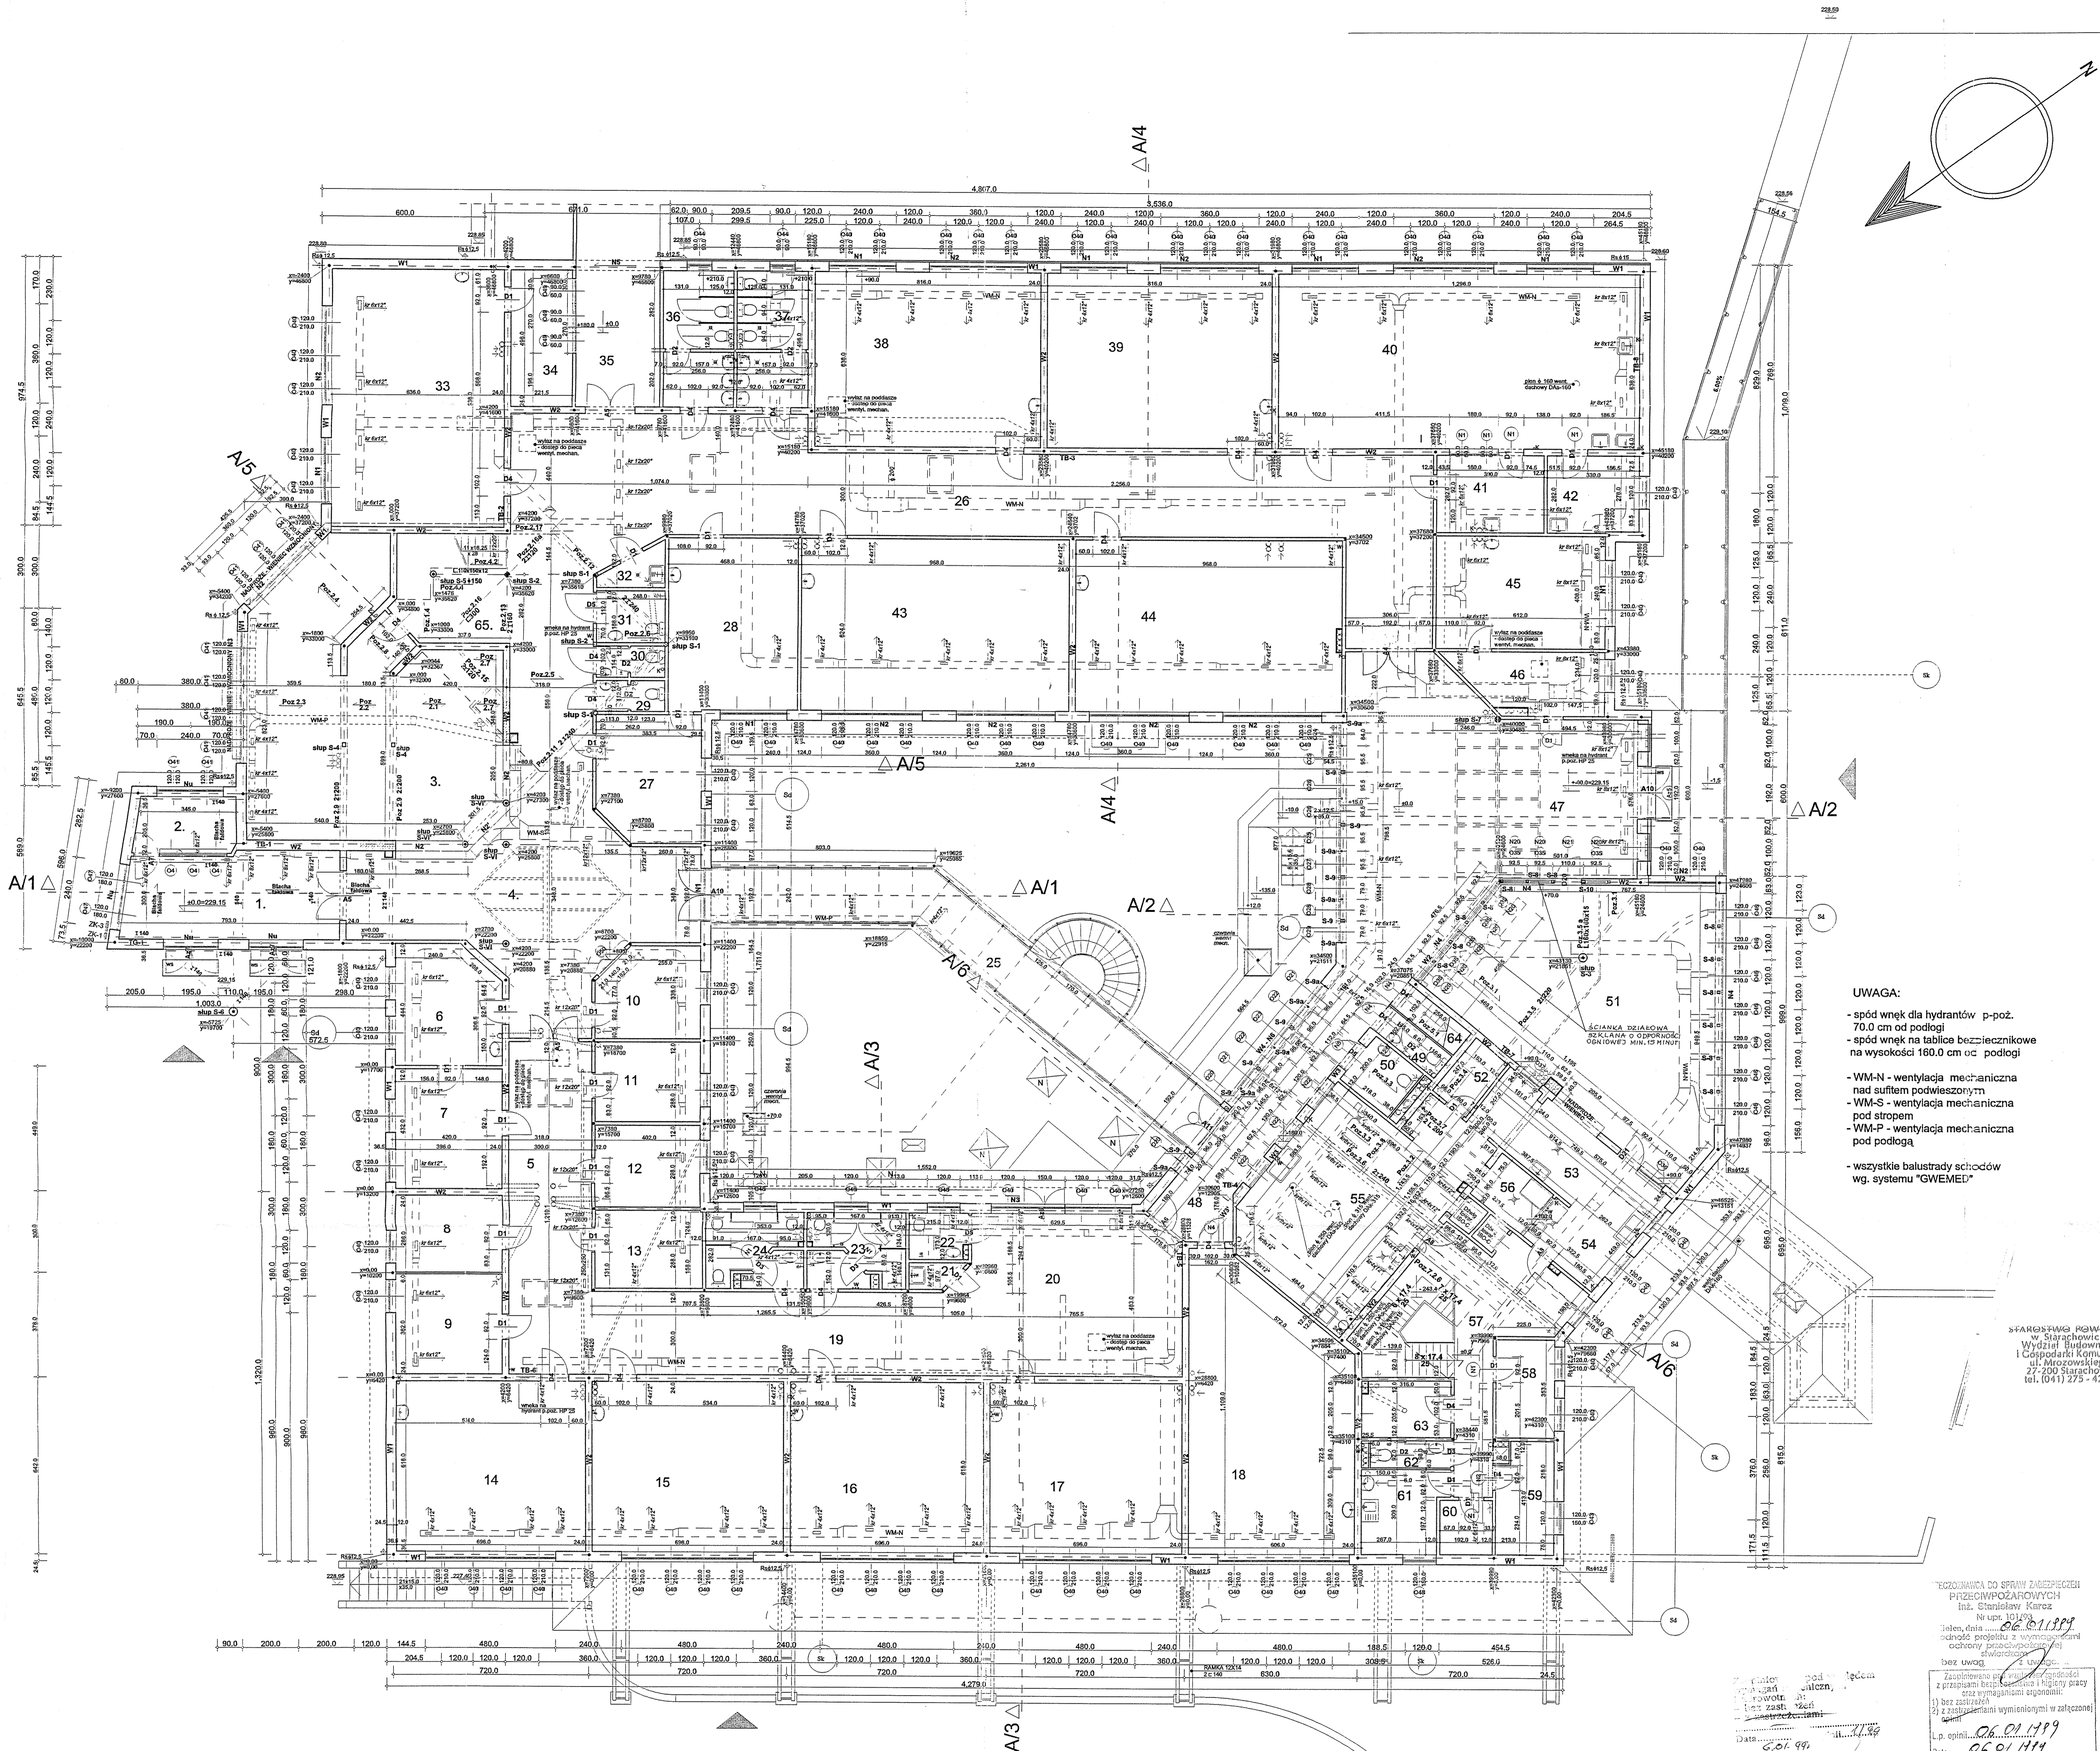

**UWAGA:**

- spód wnek dla hydrantów p-poż. 70.0 cm od podłogi
- spód wnek na tablice bezpiecznikowe na wysokości 160.0 cm od podłogi
- WM-N - wentylacja mechaniczna nad sufitem podwieszonym
- WM-S - wentylacja mechaniczna pod stropem
- WM-P - wentylacja mechaniczna pod podłogą
- wszystkie balustrady schodów wg. systemu "GWEMED"

Nr	NAZWA POMIESZCZENIA	Pow.(m <sup>2</sup> )
1	Wiatrołap	24,10
2	Dyzurka woźnego	7,4
3	Szafka	80,90
4	Hol wejściowy	73,50
5	Korytarz	36,20
6	Kancelaria	16,70
7	Gabinet dyrektora szkoły	17,10
8	Księgownia	11,30
9	Gabinet psychologa	14,40
10	Punkt informacyjny	12,10
11	Gabinet	11,00
12	Gabinet kierownika administracji	11,40
13	Archiwum	11,20
14	Pracownia	43,00
15	Pracownia	43,00
16	Pracownia	43,00
17	Pracownia	43,00
18	Pracownia	58,00
19	Korytarz	36,80
20	Hol rekreacyjny	49,50
21	Pomieszczenie na sprzęt porządkowy	1,70
22	WC dla niepełnosprawnych	3,80
23	WC męski	10,00
24	WC damski	10,00
25	Łącznik	41,60
26	Korytarz	148,40
27	Pokój nauczycielski	17,10
28	Pokój nauczycielski	29,60
29	WC nauczycieli	2,80
30	WC nauczycieli	2,80
31	WC dla niepełnosprawnych	4,70
32	Pomieszczenie na sprzęt porządkowy	2,70
33	Pracownia biologii	59,50
34	Zaplecze pracowni biologii	11,00
35	Korytarz do sali gimnastycznej	14,70
36	WC damski	12,40
37	WC męski	12,40
38	Pracownia	51,90
39	Pracownia	51,90
40	Pracownia fizyki i chemii	82,50
41	Magazynek pomocy naukowych do fizyki	10,10
42	Magazynek pomocy naukowych do chemii	10,00
43	Pracownia	60,40
44	Pracownia	60,40
45	Gabinet lekarsko-dentystyczny	25,00
46	Poczekalnia	11,20
47	Hol rekreacyjny	85,70
48	Korytarz	24,50
49	WC	3,00
50	WC dla niepełnosprawnych	4,70
51	Jadalnia	77,10
52	Magazyn podrozczny kuchni	3,70
53	Wydawnia posiłków	10,10
54	Zmywalnia naczyń	14,80
55	Kuchnia właściwa	47,90
56	Boks mycia naczyń kuchennych	4,60
57	Komunikacja	35,70
58	Pokój kierownika stołówki	7,50
59	Magazyn produktów suchych	8,80
60	Magazyn bielizny stołowej	3,80
61	Pomieszczenie socjalne personelu	8,80
62	WC personelu	3,10
63	Magazyn zasobów	6,20
64	Klatka schodowa do wentylatorni	-
65	Klatka schodowa i korytarz do biblioteki	16,40

RZUT PARTERU SKALA 1:100

PROJEKTOWAŁA: mgr inż. arch. Ewa Korotkowska  
 OPRACOWAŁA: mgr inż. arch. Alicja Galbicka  
 SPRAWDZIŁA: mgr inż. arch. Ewa Szczudłowska

DATA: 26.09.1999

WYDZIAŁ BUDOWNICTWA  
 ul. Młoczyńskiego 1  
 27-200 Starachowice  
 tel. (041) 275-41

WYDZIAŁ BUDOWNICTWA  
 ul. Stanisławy Karcewicz  
 10-100 Warszawa  
 tel. (022) 621-1199

26.09.1999

**Rzut parteru**

Rys. nr **3**

Skala 1:100

**TOM 2.**

Centrum Kształcenia Zawodowego Zdz w Starachowicach  
 ul. Młoczyńskiego 1, 27-200 Starachowice  
 tel. (041) 275-41, fax (041) 275-42, e-mail: biuro@zkw.com.pl

PROJEKTOWAŁA: mgr inż. arch. Ewa Korotkowska  
 OPRACOWAŁA: mgr inż. arch. Alicja Galbicka  
 SPRAWDZIŁA: mgr inż. arch. Ewa Szczudłowska

