D-D

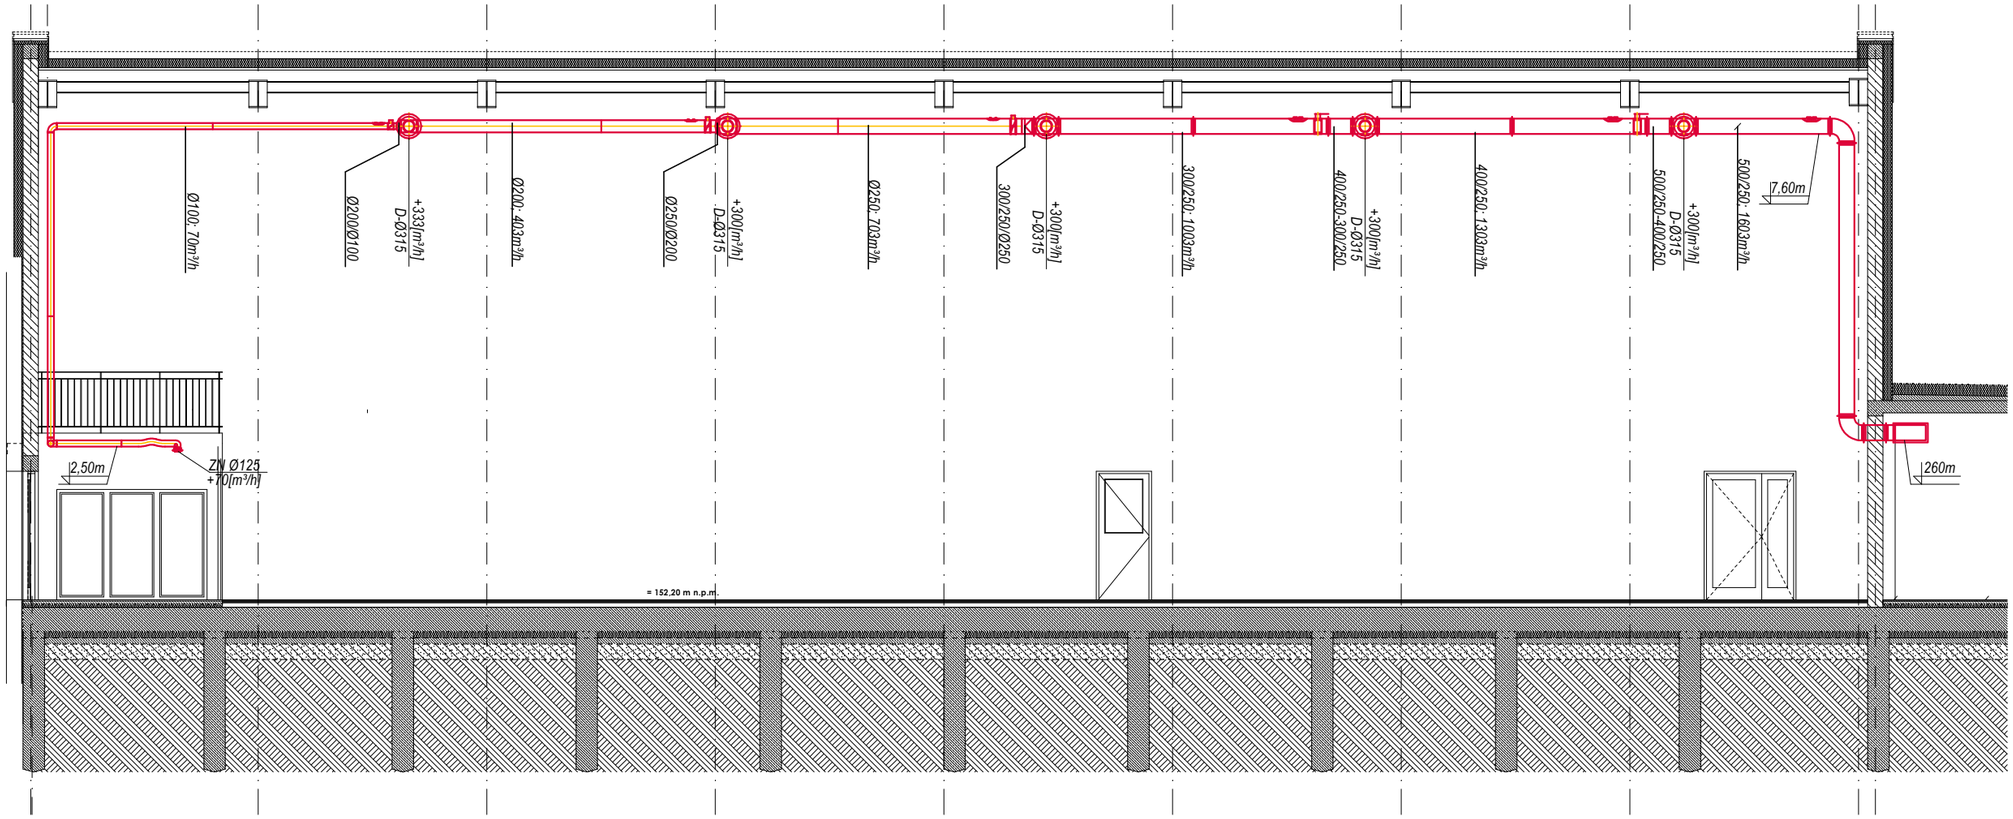

C-C

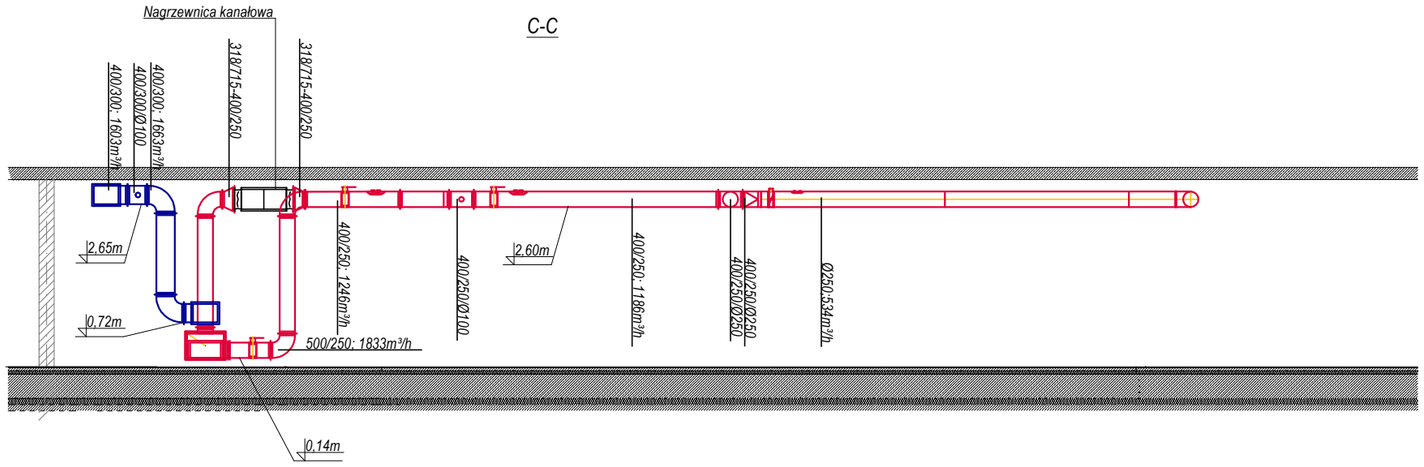

KIEROWNICTWO I NADZÓR BUDOWY ORAZ USŁUGI PROJEKTOWE.
mgr inż Tomasz Sarna
ul. Cicha 13, 26-020 Chmielnik
tel: +48 668 135 177

Inwestor:
ZAKŁAD DOSKONALENIA ZAWODOWEGO
ul. Paderewskiego 55
25-950 Kielce

Adres inwestycji:
dz. ewid. nr 55, 56, 57 ,58
msc. Radom
ul. Saska
obręb 0050 - Stare Miasto,
ark. 27, m. Radom
Jednostka ewid.:146301_1,
m. Radom

Rysunek nr: **S-13**

	Imię i Nazwisko	Nr uprawnień	Podpis
Projektant:	mgr inż. Mariola Stępień	SWK/0158/PWOS/11	
Sprawdził:	inż. Edyta Orlińska-Pułka	SWK/0128/POOS/04	
Opracował:	mgr inż. Monika Haba	—	

Faza opracowania: **Projekt budowlano-wykonawczy**
Branża: **Sanitarna:**
Format arkusza:
Skala: **1:100**

Treść rysunku: **Instalacja wentylacji - przekrój C-C; D-D**
Data: **II.2020**

Obiekt:

ROZBUDOWA I NADBUDOWA ORAZ ZMIANA SPOSOBU UŻYTKOWANIA BUDYNKU HALI OBRÓBKI MECHANICZNEJ NA SALE GIMNASTYCZNĄ W CZĘŚCI BUDYNKU CENTRUM KSZTAŁCENIA ZAWODOWEGO (SKRZYDŁO PÓŁNOCNO - ZACHODNIEJ)