

MAPA DO CELÓW PROJEKTOWYCH - wersja numeryczna
skala: 1:500, nr sekcji: 7.155.22.11.4.4, 7.155.22.16.2.2, 7.155.22.17.1.1
Radom, ul. **Saska**
Jednostka ewidencyjna: **146301_1, M.Radom**
Obręb: **0050 - Stare Miasto**
Arkusz: **27**
Id. zgł.: **Gd.III.6642.2.1567.2019**
Układ odniesienia wysokości: **Kronsztadt 60**
Układ współrzędnych prostokątnych płaskich: **PL-2000**
Sytuacja zgodna z terenem na: **09.10.2019 r.**
Oznaczenie granic obszaru będącego przedmiotem aktualizacji
Mapa wykonana bez badania obciążeniami służebności gruntowych

LEGENDA:
Brak aktualnej decyzji o warunkach zabudowy dla działek 55, 56, 57, 58


Dane podmiotu:



Dane wykonawcy:



Radom, dnia 09.10.2019

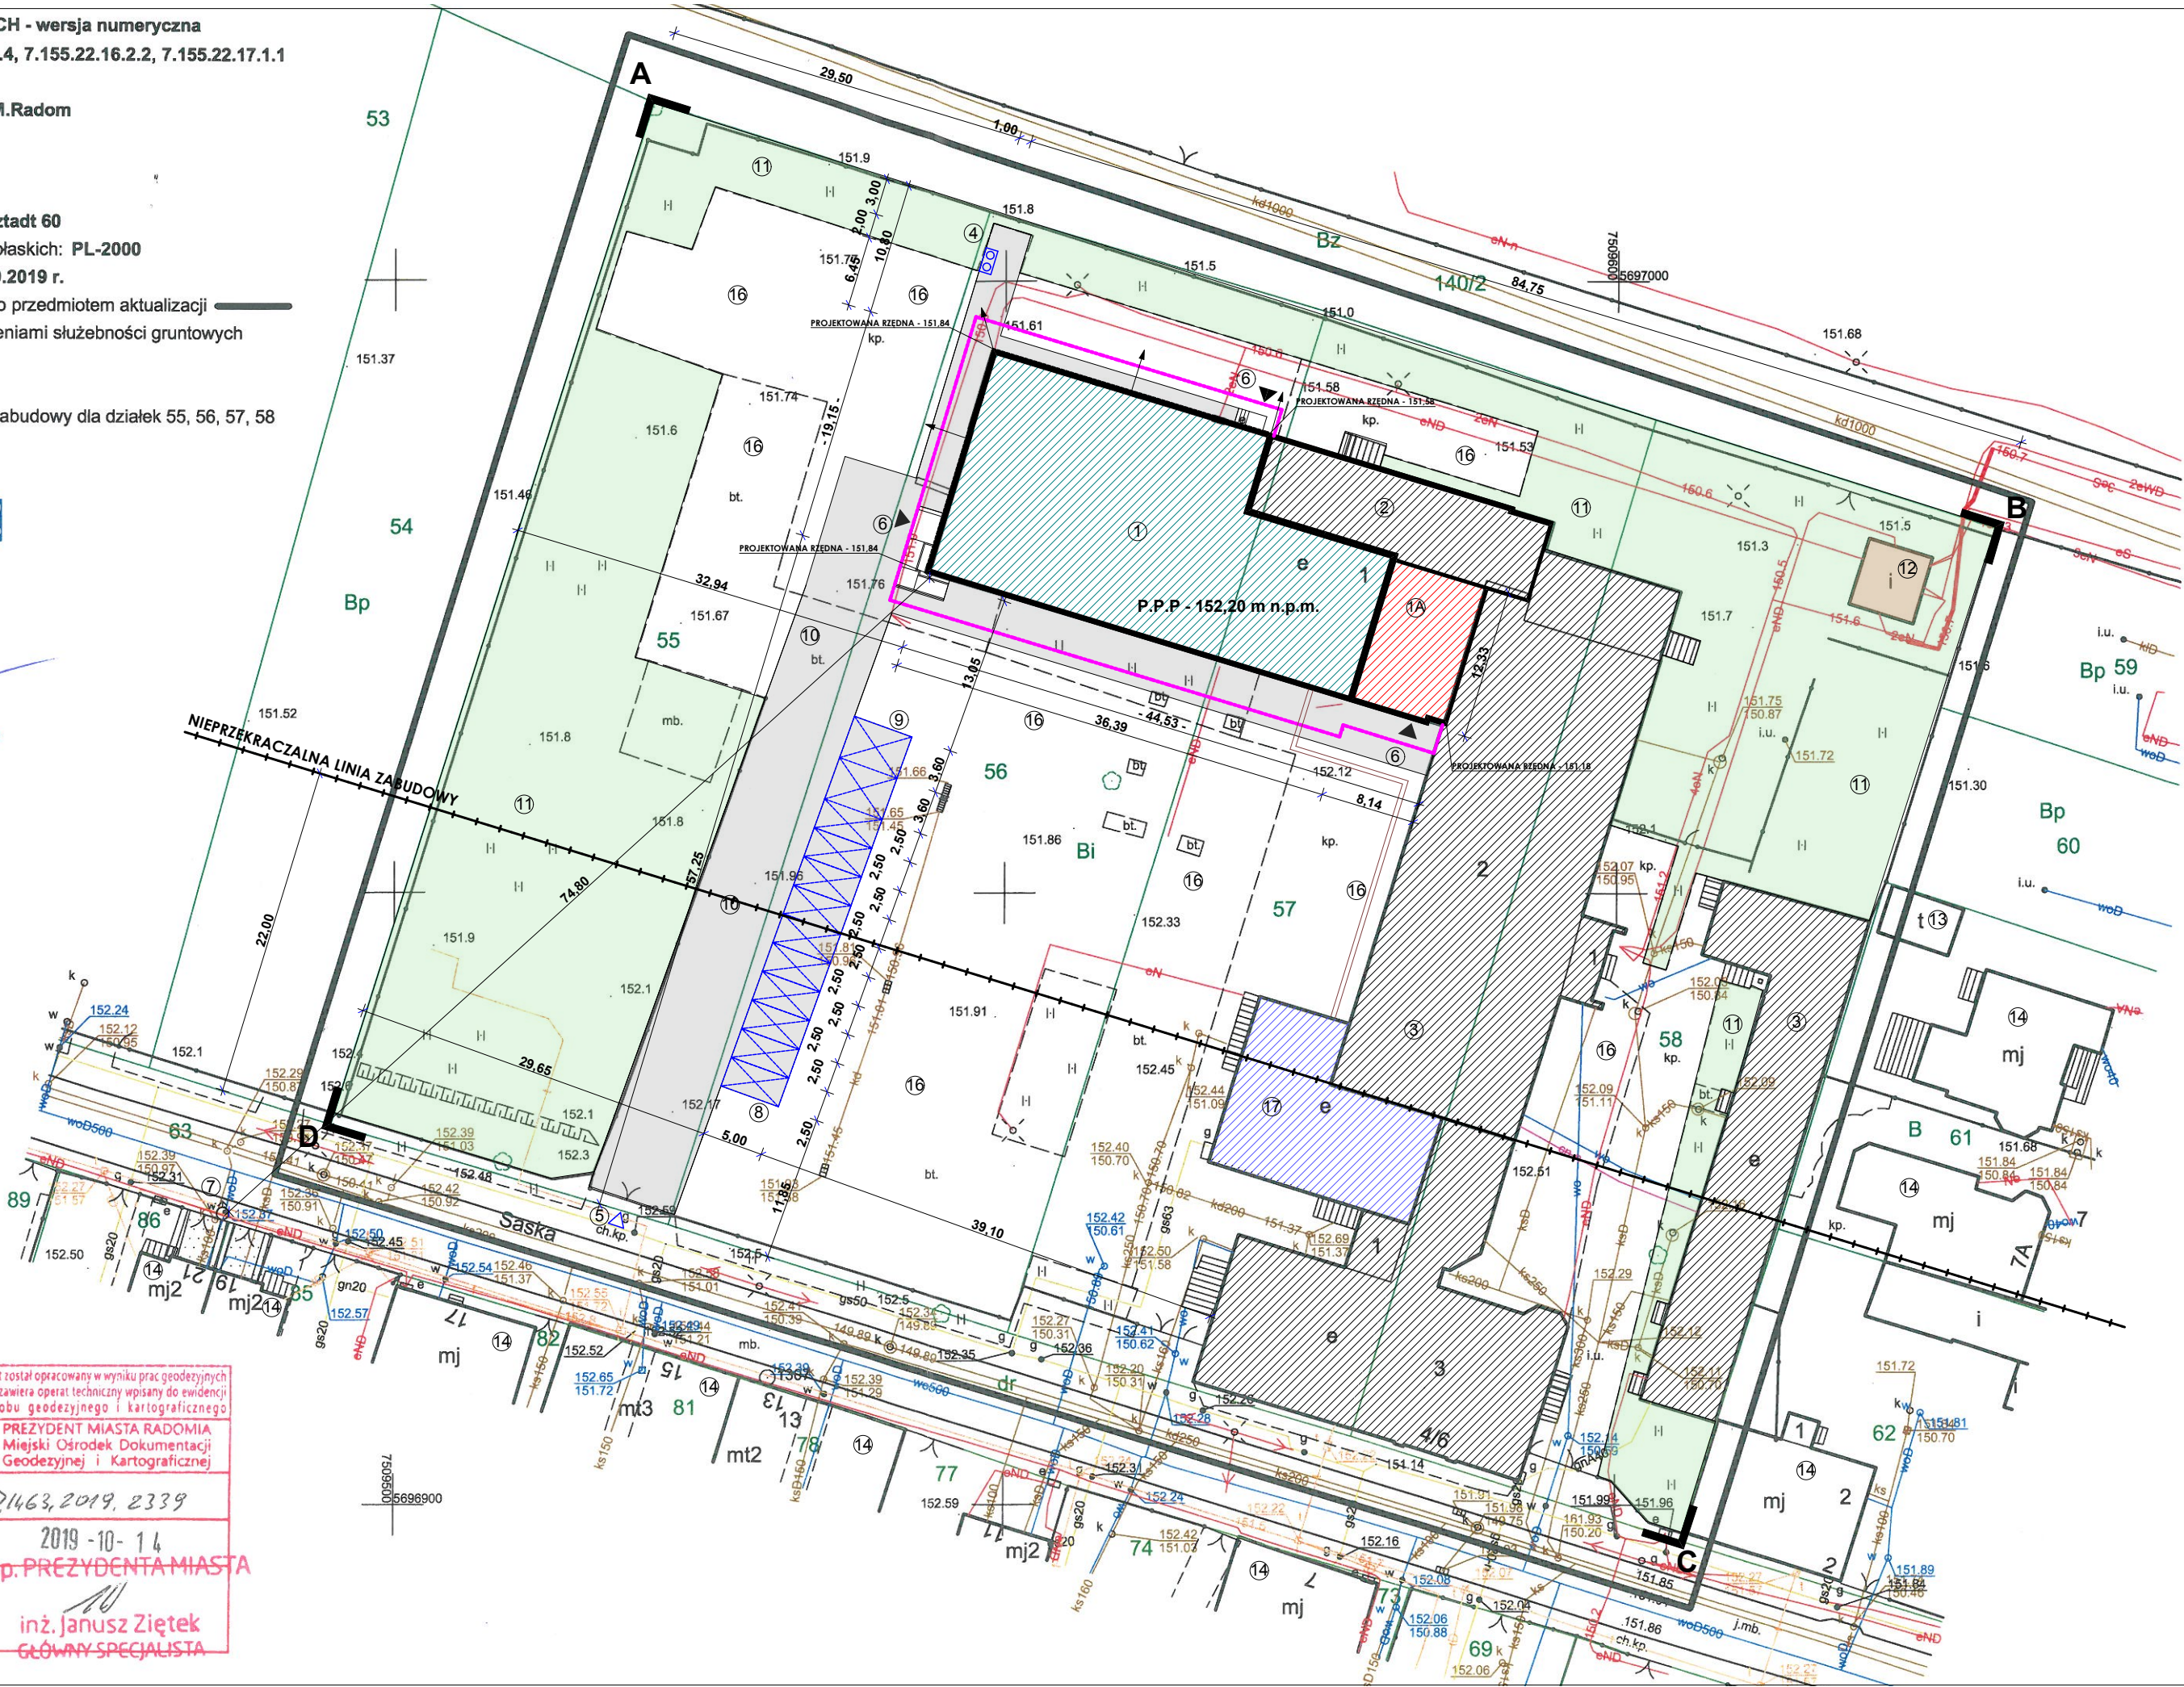

- OZNACZENIA:**
- 1-PROJEKTOWANA ROZBUDOWA I NADBUDOWA ORAZ ZMIANA SPOSOBU UŻYTKOWANIA BUDYNKU HALI OBRÓBKİ MECHANICZNEJ NA SALE GIMNASTYCZNĄ W CZĘŚCI BUDYNKU CENTRUM KSZTAŁCENIA ZAWODOWEGO (SKRZYDŁO PÓŁNOCNO-ZACHODNIEJ) WRAZ Z ROZBÍÓRKĄ BUDYNKU - **I.KONDYGNACJA**
 - 1A - PROJEKTOWANA PRZEBUDOWA BUDYNKU - **I.KONDYGNACJA**
 - 2 - ISTNIEJĄCA PRACOWNIA SPAWALNICZA POZA ZAKRESEM OPRACOWANIA
 - 3 - ISTNIEJĄCE BUDYNKI ZDZ POZA ZAKRESEM OPRACOWANIA - ŚCIANY, DACH - POKRYCIE NIEPALNE
 - 4 - PROJEKTOWANE MIEJSCE NA ODPADY
 - 5 - ISTNIEJĄCY ZJAZD
 - 6 - PROJEKTOWANE WEJŚCIE DO BUDYNKU
 - 7 - ISTNIEJĄCY HYDRANT
 - 8 - PROJEKTOWANE MIEJSCA PARKINGOWE - szt. 10
 - 9 - PROJEKTOWANE MIEJSCA PARKINGOWE DLA NIEPEŁNOSPRAWNYCH - szt. 2
 - 10 - PROJEKTOWANE TERENY UTWARDZONE
 - 11 - ISTNIEJĄCE TERENY ZIELONE
 - 12 - ISTNIEJĄCA STACJA TRANSFORMATOROWA - ŚCIANY, DACH - POKRYCIE NIEPALNE
 - 13 - ISTNIEJĄCY BUDYNEK GARAŻOWY - ŚCIANY, DACH - POKRYCIE NIEPALNE
 - 14 - ISTNIEJĄCY BUDYNEK MIESZKALNY - ŚCIANY, DACH - POKRYCIE NIEPALNE
 - 15 - PROJEKTOWANY PODJAZD DLA NIEPEŁNOSPRAWNYCH
 - 16 - ISTNIEJĄCE TERENY UTWARDZONE
 - 17 - ISTNIEJĄCA KOTŁOWNIA GAZOWA
 - 18 - PROJEKTOWANA RURA PREIZOLOWANA

Powierzchnia działek w granicach opracowania	10044,00 m ² ,
Powierzchnia zabudowy budynku projektowanego nr 1	616,10 m ² ,
Powierzchnia zabudowy części budynku przeznaczonego do przebudowy nr 2	97,50 m ² ,
Powierzchnia zabudowy budynków istniejących nr 3	1850,00 m ² ,
Powierzchnia projektowanych utwardzonych podjazdów i podejść nr 10	890,00 m ² ,
Powierzchnia istniejących terenów utwardzonych	3813,50 m ²
Wskaźnik wielkości powierzchni zabudowy istniejącej	18 % (dop. <30%),
Wskaźnik wielkości powierzchni zabudowy projektowanej	7 % (dop. <30%),
Wskaźnik wielkości powierzchni zabudowy istn. i proj.	25 % (dop. <30%),
Powierzchnia istniejących terenów zielonych	2776,90 m ² ,

- ▲ ISTNIEJĄCE WEJŚCIA DO BUDYNKU
- KIERUNKI ODPROWADZENIA WÓD OPADOWYCH
- ABCD-A GRANICE OPRACOWANIA
- PROJEKTOWANY BUDYNEK - PPP +/- 0,00 = 152,20 m n.p.m.
- zakres oddziaływania inwestycji

ORIENTACJA
1:10000

Podpisuje się, że niniejszy dokument został opracowany w wyniku prac geodezyjnych i kartograficznych, których rezultaty zawiera operat techniczny wpisany do ewidencji materiałów państwowego zasobu geodezyjnego i kartograficznego

Organ prowadzący państwowy zasób geodezyjny i kartograficzny: **PREZIDENT MIASTA RADOMIA Miejski Ośrodek Dokumentacji Geodezyjnej i Kartograficznej**

Identyfikator ewidencyjny materiału zasobu-operatu technicznego: **7.1463.2019.2339**

Data wpisania operatu technicznego do ewidencji materiałów zasobu: **2019-10-14**

Imię, nazwisko i podpis osoby reprezentującej organ: **inż. Janusz Ziętek GŁÓWNY SPECJALISTA**

KIEROWNICTWO NADZÓR BUDOWY ORAZ USŁUGI PROJEKTOWE. mgr inż Tomasz Sarna ul. Cicha 13, 26-020 Chmielnik tel: +48 668 135 177				
Inwestor: ZAKŁAD DOSKONALENIA ZAWODOWEGO W KIELCACH ul. Paderewskiego 55 25-950 Kielce		Adres inwestycji: dz. ewid. nr 55, 56, 57, 58 msc. Radom ul. Saska obręb 0050 - Stare Miasto, ark. 27, m. Radom Jednostka ewid.:146301_1, m. Radom		Rysunek nr: PZT
Imię i Nazwisko		Nr uprawnień		Podpis
Projektant: mgr inż. arch. Paweł Czarnecki		171/SWOKK/2013		
Sprawdził: mgr inż. arch. Maciej Szostak		337/SWOKK/2018		
Opracował: mgr inż. Tomasz Sarna		----		
Faza opracowania:		Branża:		Skala:
Projekt budowlany:		Architektura:		A3+ 1:500
Treść rysunku:				Data:
PLAN ZAGOSPODAROWANIA TERENU				II.2020
Opis: PRZEBUDOWA, ROZBUDOWA I NADBUDOWA ORAZ ZMIANA SPOSOBU UŻYTKOWANIA BUDYNKU HALI OBRÓBKİ MECHANICZNEJ NA SALE GIMNASTYCZNĄ W CZĘŚCI BUDYNKU CENTRUM KSZTAŁCENIA ZAWODOWEGO (SKRZYDŁO PÓŁNOCNO - ZACHODNIEJ) WRAZ Z ROZBÓRKĄ BUDYNKU				