


- łącznik mechaniczny
- papa wierzchniego krycia, mocowana mechanicznie **FireSmart Solo**
- przekładka ochronna z papy o szer min 33 cm
- styropian ICOPAL ROOF EPS
- paroizolacja bitumiczna: **Foalbit Al S40** lub **Plaster AL** lub **Glasbit G200 S40 Szybki Profil[®] SBS** lub inna paroizolacja bitumiczna lub paroizolacja z folii syntetycznej samoklejącej **Monarflex Reflex V-Tek PES SA** lub **Reflex 275 PE** lub z innego materiału paroizolacyjnego np. folii PE 0,2 mm
- warstwa gruntująca: **Siplast Primer Szybki Grunt SBS** (tylko dla paroizolacji bitumicznej)
- warstwa spadkowa z gładzi cementowej
- konstrukcja żelbetowa

ODPORNOŚĆ DACHU NA
OGIEŃ ZEWNĘTRZNY BroofT1
00976.1/ 17/ R91NZP

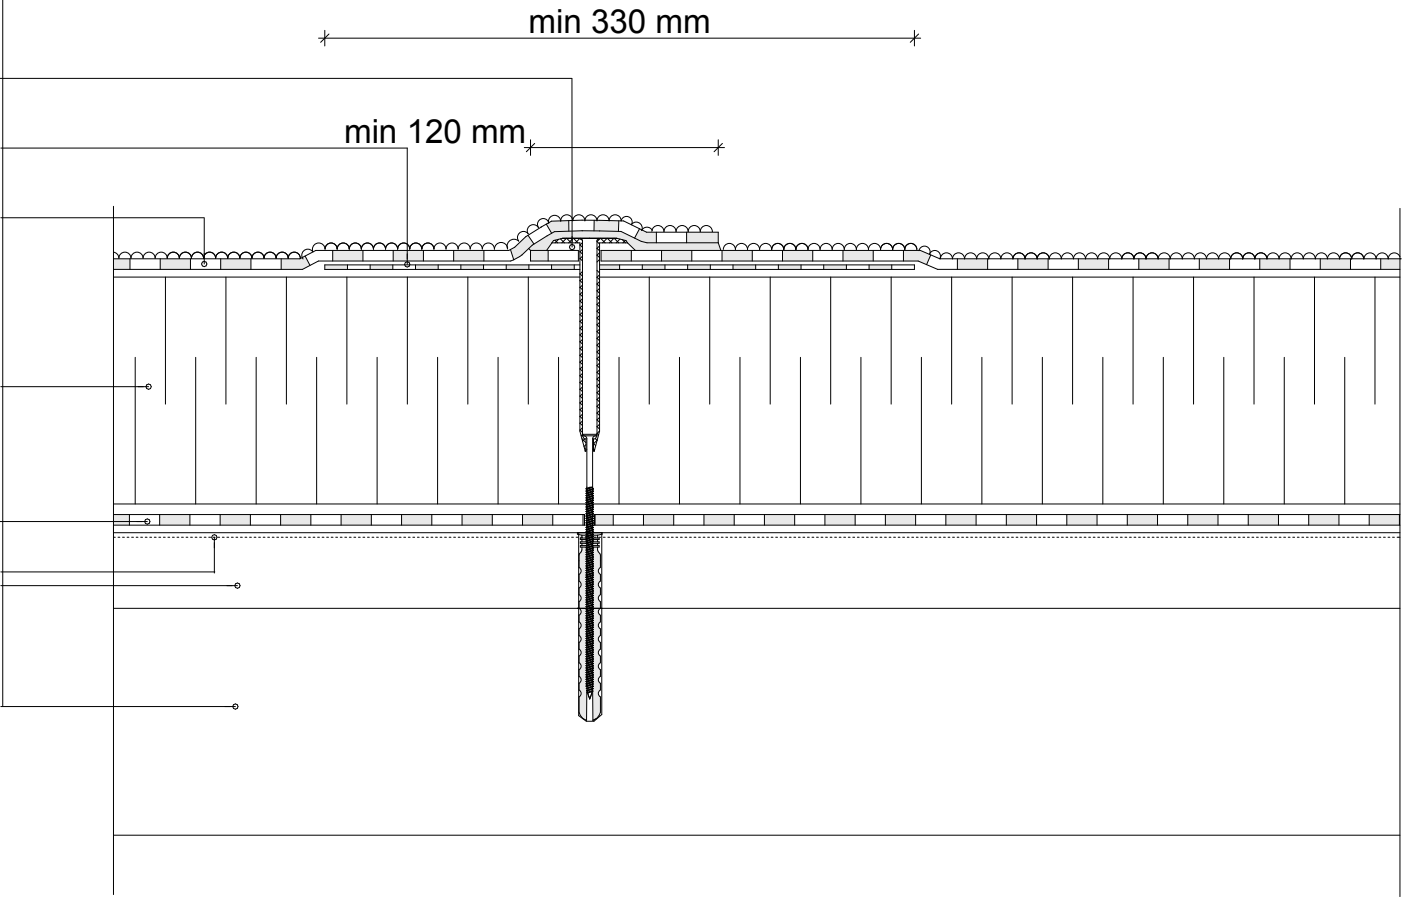

IMIENNA GWARANCJA JAKOŚCI

10 LAT* - układ z papą wierzchniego krycia, do jednowarstwowych pokryć dachowych, mocowaną mechanicznie FireSmart Solo
(*) W celu ustalenia ostatecznej długości okresu gwarancyjnego należy się skontaktować ze służbami handlowymi Icopal odpowiedzialnymi za ofertowanie dachów z odpornością ogniową.

UWAGA: ICOPAL dopuszcza kopiowanie rysunków w celu zawarcia ich w projektach budowlanych. Istnieje możliwość ingerencji w rozwiązania techniczne, rysunki je przedstawiające i opisy pod warunkiem konsultacji z doradztwem technicznym ICOPAL i uzyskania akceptacji.

UWAGA: Szerokość zakładów podłużnych dla pap mocowanych mechanicznie, przeznaczonych do jednowarstwowych pokryć dachowych wynosi 12 cm. Szerokość zakładów poprzecznych powinna wynosić od 12 do 15 cm.

UWAGA: Podczas wykonywania termoizolacji z płyt EPS należy układać ją w dwóch warstwach o podobnej grubości. Płyty EPS poszczególnych warstw należy układać względem siebie mijankowo aby uniknąć tworzenia mostków termicznych.

P.P.P - 152,20 m n.p.m.

KIEROWNICTWO I NADZÓR BUDOWY ORAZ USŁUGI PROJEKTOWE.
mgr inż Tomasz Sarna
ul. Cicha 13, 26-020 Chmielnik
tel: +48 668 135 177

Inwestor: ZAKŁAD DOSKONALENIA ZAWODOWEGO W KIELCACH ul. Paderewskiego 55 25-950 Kielce	Adres inwestycji: dz. ewid. nr 55, 56, 57 ,58 msc. Radom ul. Saska obręb 0050 - Stare Miasto, ark. 27, m. Radom Jednostka ewid.:146301_1, m. Radom	Rysunek nr: A-15
--	---	----------------------------

	Imię i Nazwisko	Nr uprawnień	Podpis
Projektant:	mgr inż. arch. Paweł Czarnecki	171/SWOKK/2013	
Sprawdził:	mgr inż. arch. Maciej Szostak	337/SWOKK/2018	
Opracował:	mgr inż. Tomasz Sarna	----	

Faza opracowania:	Branża:	Format arkusza:	Skala:
Projekt budowlany:	Architektura:	A3+	1:50

Treść rysunku:	Data:
SZCZEGÓŁ - D	II.2020

Obiekt:
ROZBUDOWA I NADBUDOWA ORAZ ZMIANA SPOSOBU
UŻYTKOWANIA BUDYNKU HALI OBRÓBKI MECHANICZNEJ NA SALE
GIMNASTYCZNĄ W CZĘŚCI BUDYNKU CENTRUM KSZTAŁCENIA
ZAWODOWEGO (SKRZYDŁO PÓŁNOCNO - ZACHODNIE)