


SCHEMAT W OSI 5

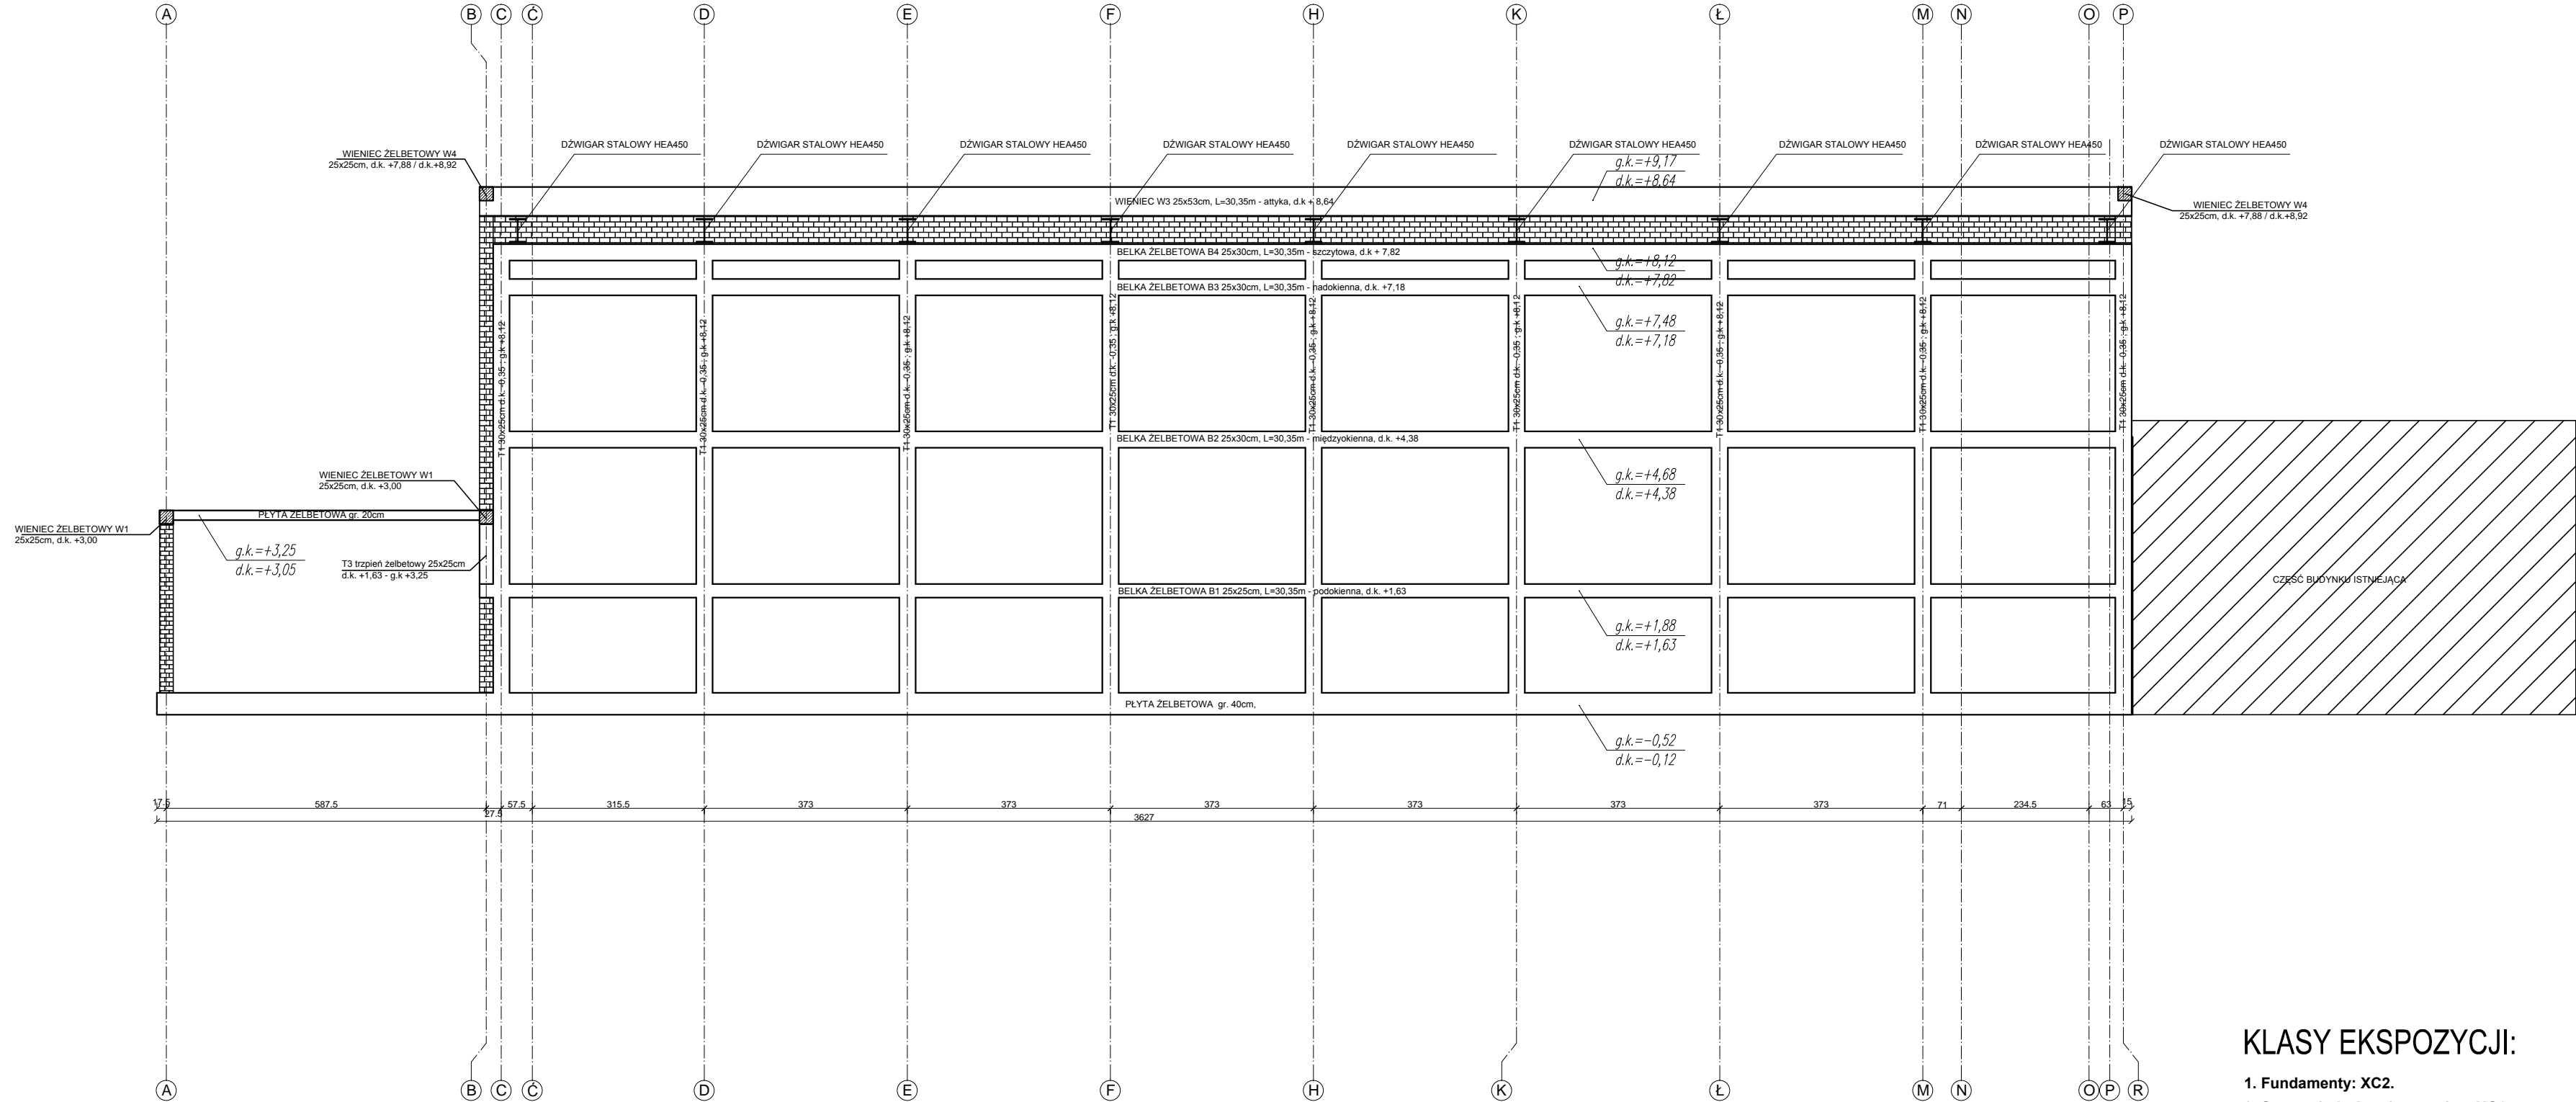

BETON B30 (C25/30)
STAL PROFILOWA S355JR
- STAL A-IIIN (B500SP)
Ø - STAL A-I (St3S)

KLASY EKSPOZYCJI:

- Fundamenty: XC2.
- Strop międzykondygnacyjny: XC1.
- Trzpienie, belki, nadproża żelbetowe: XC1.

LEGENDA:

- d.k. - DOLNA KRAWĘDŹ
g.k. - GÓRNA KRAWĘDŹ
- ŚCIANY MUROWANE FUNDAMENTOWE

KIEROWNICTWO I NADZÓR BUDOWY ORAZ USŁUGI PROJEKTOWE. mgr inż Tomasz Sarna ul. Cicha 13, 26-020 Chmielnik tel: +48 668 135 177				
Inwestor: ZAKŁAD DOSKONAŁENIA ZAWODOWEGO ul. Paderewskiego 55 25-950 Kielce		Adres inwestycji: dz. ewid. nr 55, 56, 57, 58 mśc. Radom ul. Saska obręb 0050 - Stare Miasto, ark. 27, m. Radom Jednostka ewid.:146301_1, m. Radom		Rysunek nr: K-6
Imię i Nazwisko		Nr uprawnień		Podpis
Projektant: mgr inż. arch. Witold Pióro		MAP/BO/0171/03		
Sprawdził: mgr inż. Grzegorz Skóra		SWK/0053/PWBKb/18		
Opracował: mgr inż. Michał Szulowski		----		
Faza opracowania:		Format arkusza:		Skala:
Projekt budowlany:		A3+		1:100
Treść rysunku: SCHEMAT ELEMENTÓW ŻELBETOWYCH OŚ 5				Data: II.2020
Objekt: ROZBUDOWA I NADBUDOWA ORAZ ZMIANA SPOSOBU UŻYTKOWANIA BUDYNKU HALI OBRÓBKİ MECHANICZNEJ NA SAŁĘ GIMNASTYCZNĄ W CZĘŚCI BUDYNKU CENTRUM KSZTAŁCENIA ZAWODOWEGO (SKRZYDŁO PÓŁNOCNO - ZACHODNIE)				