


# ELEWACJA WSCHODNIA – STAN PROJEKTOWANY

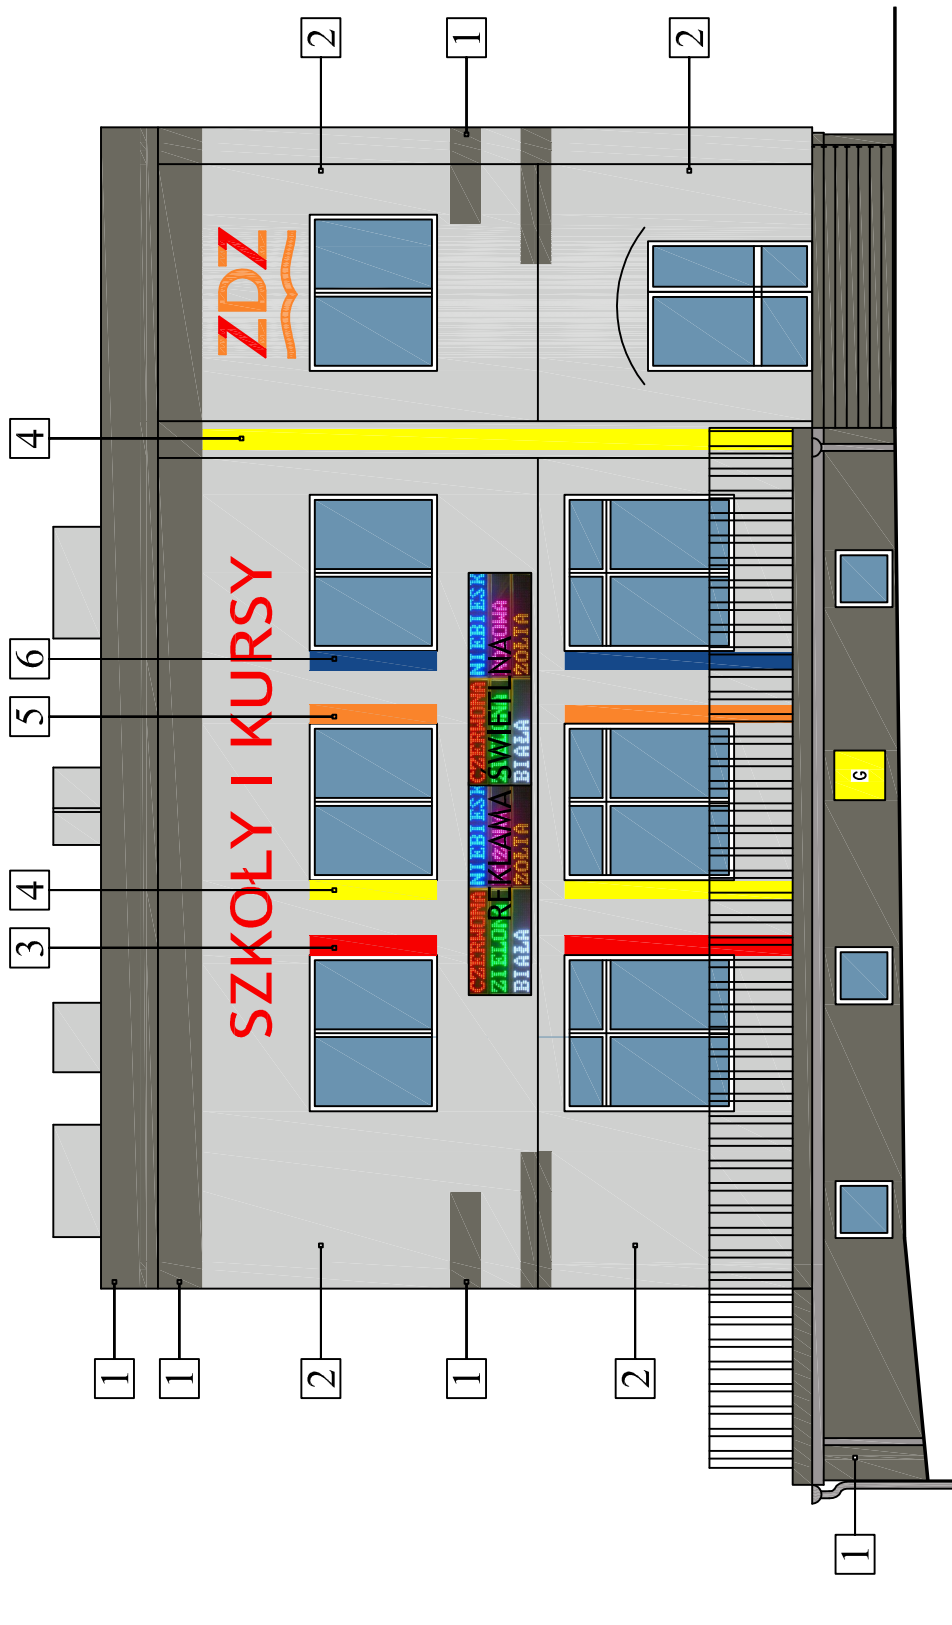

## LEGENDA:

1	S 6502-Y (NCS) RAL 7039
2	S 2000-N (NCS) RAL 7047
3	S 1085-Y80R (NCS) RAL 3024
4	0500-N (NCS) RAL 1026
5	S 1070-Y50R (NCS) RAL 2003
6	S 4050-R90B (NCS) RAL 5005

### UWAGA:

Przed położeniem tynków, zobowiązuje się wykonawcę do wykonania próbek kolorystycznych na większej powierzchni (min 50x50 cm) i skonsultowania ich z projektantem. Podokienniki zewnętrzne, rynny i rury spustowe, obróbki blacharskie w kolorze 3005-R50B wg NCS. Przedstawiona kolorystyka może się różnić od oryginału. Podstawą kolorystyczną jest paleta kolorów wg NCS.

<b>Przedsiębiorstwo Obsługi Inwestycji PROINWEST</b> Sławomir Bęben i Marcin Kamela ul. Noskowskiego 6, 25-450 Kielce				
Temat:	Projekt Docieplenia Budynku			
Inwestor:	Zakład Doskonalenia Zawodowego w Kielcach			
Adres:	Skarżysko Kamienna, ul. Metalowców 54			
Faza:	P. B.	Branża	Architektura	Upr. nr
Projektował:	mgr.inż.arch. PAWEŁ CZARNECKI		171/SWOKK/2013	
Opracował:	mgr.inż. SŁAWOMIR BĘBEN		SWK/0003/PWOK/05	
Tytuł rys.:	ELEWACJA WSCHODNIA STAN PROJEKTOWANY		Data: <b>05.2018</b>	Skala: <b>1:100</b>
				Nr rys. <b>T-6</b>