43

STAROSTW
w Sk
Wydzi
i Gospo
ul. N
27-2
tel. (0

POWIATOWE
chowicach
Budownictwa
ki Komunalnej
zowskiego 9
Karchowice
) 275 - 42 - 07

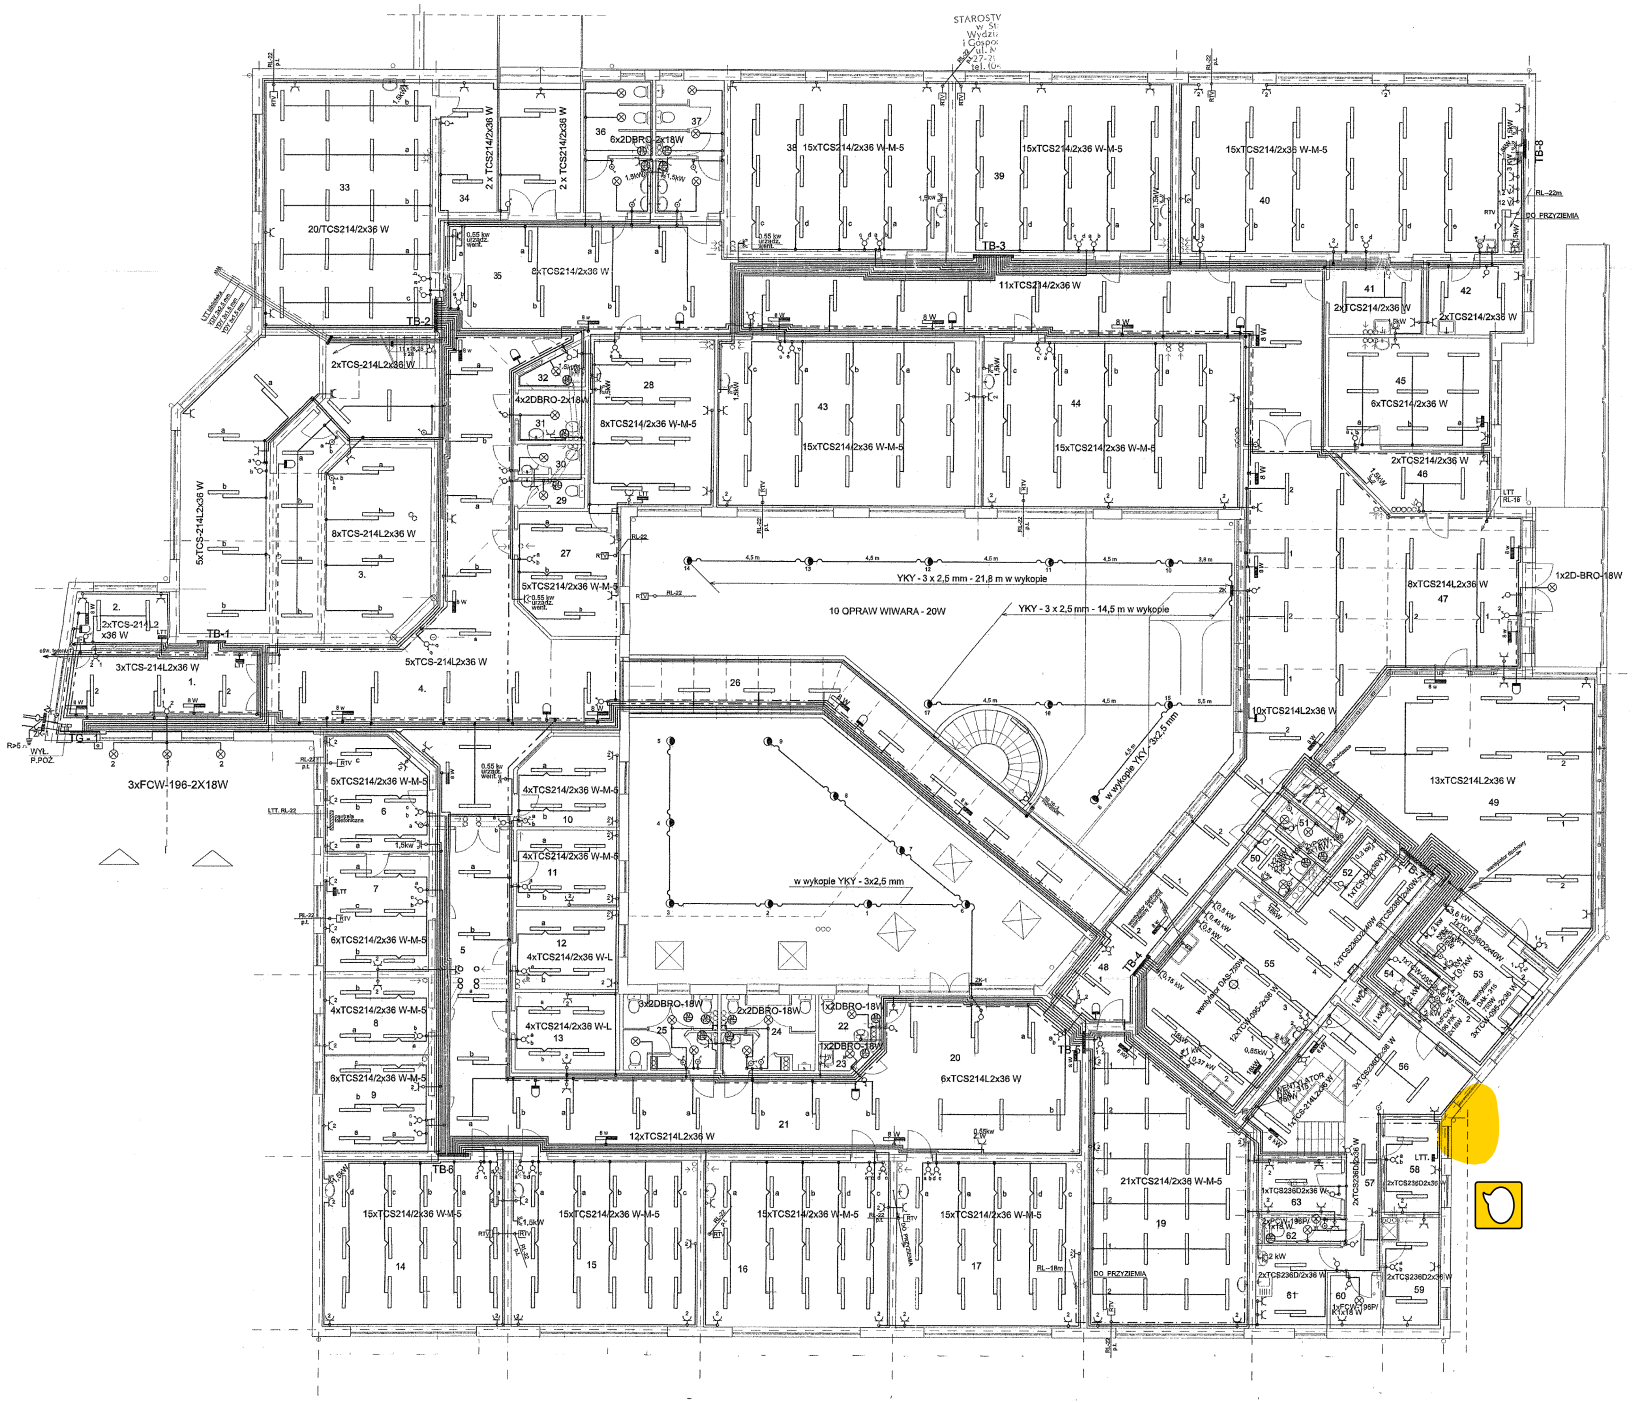

OZNACZENIE OPRAW OŚWIETLENIOWYCH

- TCS-214 OPRAWA ŚWIETLÓWKOWA PHILIPS JP-20-2X36W
- TCS -214L OPRAWA ŚWIETLÓWKOWA PHILIPS JP-20-2X36W Z RESTREM OLUMONIOWYM
- TCS-214 M-5 OPRAWA ŚWIETLÓWKOWA PHILIPS JP-20-2X36W Z RESTREM OLUMINIOWYM PARABOLICZNYM METALOWYM
- TCS-236D OPRAWA ŚWIETLÓWKOWA PHILIPS JP-40-3X36W Z KLOSZEM PRYZMATYCZNYM
- OPRAWA OŚWIETLENIA AWARYJNEGO Z PODTRZYMANIEM DO 1 GODZINY JP-40 FIRMY BEGHELLI
- FCW-196 OPRAWA STRUGOODPORNA JP-65-2X18W PHILIPS
- DBRO OPRAWA HERMETYCZNA PROD. WŁOSKIEJ 1X18W.
- OPRAWA WIWARA DEKORACYJNA ZEWNĘTRZNA PHILIPS 1X20W

OZNACZENIE CIĄGÓW

- CIĄGI INSTALACJJI ELEKTRYCZNYCH
- INSTALACJA DZWONKOWA
- INSTALACJA TELEFONICZNA
- INSTALACJA ANTEN TELEWIZYJNYCH

RZUT PARTERU 1 : 100

Zaakceptowano pod względem poprawności z przepisami bezpieczeństwa i higieny pracy oraz wymaganiami ergonomii:
1) bez zastrzeżeń
2) z zastrzeżeniami wymienionymi w załączonej ...
L.p. opinii 2-199
Data 06.01.1999
Inż. Stanisław Kacez
Specjalista ds. BHP
Bezpieczeństwa i Higieny Pracy
w ochronie zdrowia i życia pracowników
zam. 26-600 Radom, ul. Żeromskiego 21
tel. 0-48-34-32-18

INSPEKTORATU DO SPRAW ZAGROŻEŃ PRZECIWPOŻAROWYCH
Inż. Stanisław Kacez
Nr upr. 101/93
Dzień, dnia 06.01.1999
Uwagi: podpisano z wymaganiami ochrony przeciwpożarowej
bez uwag
Inspektor

Rzut parteru		Rys. nr 3
Skala 1:100		TOM 7.
CENTRUM KSZTAŁCENIA ZAWODOWEGO ZDZ W STARACHOWICACH PROJEKT BUDOWLANY WEWNĘTRZNYCH INSTALACJI ELEKTRYCZNYCH		Zlecenie 12/98
25-520 Kielce ul. Targowa 18/1410 tel/fax (0-41) 343-02-25 e-mail: biuro@wl.com.pl		
PROJEKTOWAŁ: tech. Tadeusz Kosztowniak	KL-109/69	ARCHITEKT ANDRZEJ WOJAR 930
OPRACOWAŁ: tech. Tadeusz Kosztowniak	KL-109/69	PRACOWNIA PROJEKTOWA
SPRAWDZIŁ: mgr inż. Jan Grudniewski	KL-274/94	