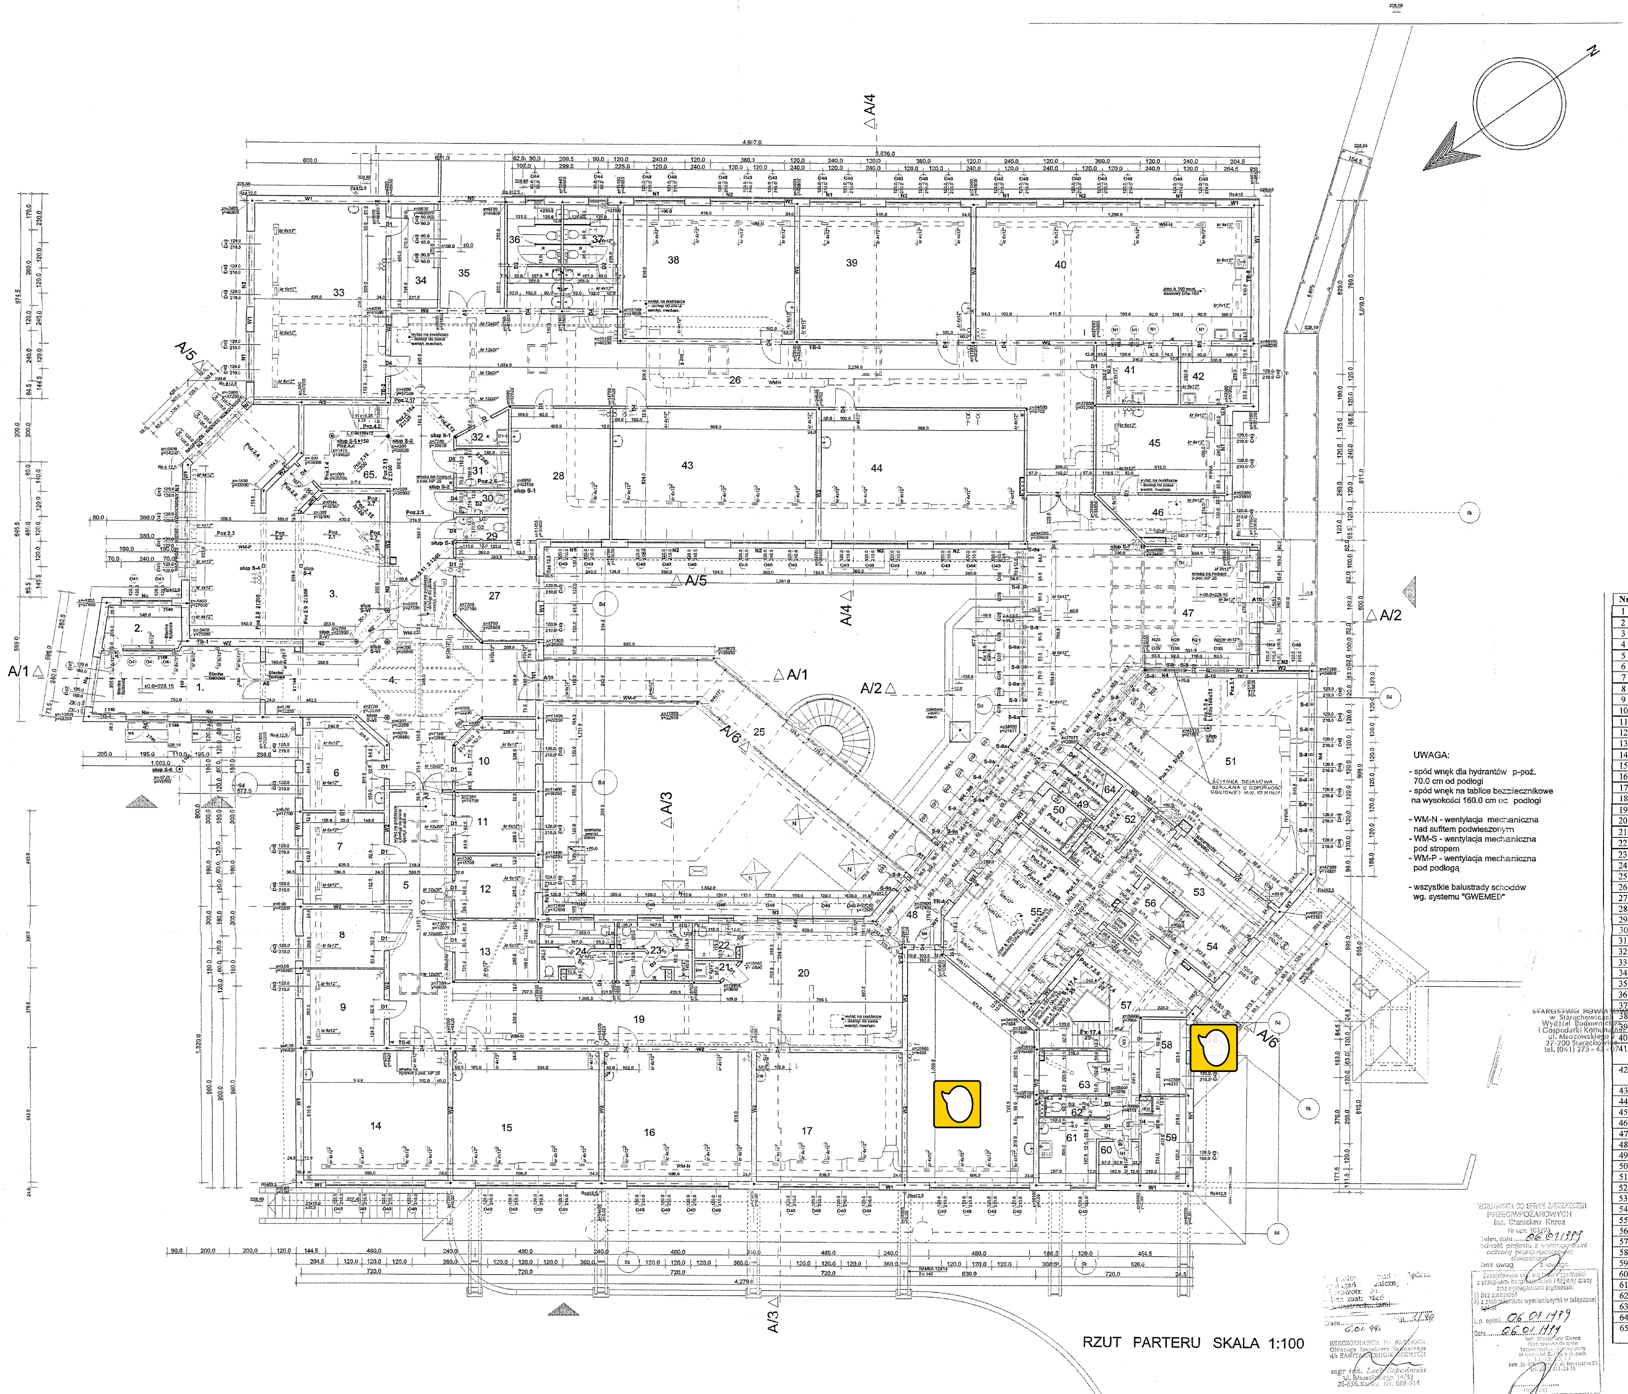

UWAGA:
- spód wnęk dla hydrantów p-poż. 70,0 cm od podłogi
- spód wnęk na tablice bezpiecznikowe na wysokości 160,0 cm od podłogi
- WM-N - wentylacja mechaniczna nad sufitem podwieszonym
- WM-S - wentylacja mechaniczna pod stropem
- WM-P - wentylacja mechaniczna pod podłogą
- wszystkie balustrady schodów wg. systemu "GWEMED"

RZUT PARTERU SKALA 1:100

Nr	NAZWA POMIESZCZENIA	Pow. (m²)
1	Wiatrołap	24,10
2	Dyżurka woźnego	7,4
3	Szatnia	80,90
4	Hol wejściowy	73,50
5	Korytarz	36,20
6	Kancelaria	16,70
7	Gabinet dyrektora szkoły	17,10
8	Księgowość	11,30
9	Gabinet psychologa	14,40
10	Punkt informacyjny	12,10
11	Gabinet	11,00
12	Gabinet kierownika administracji	11,40
13	Archiwum	11,20
14	Pracownia	43,00
15	Pracownia	43,00
16	Pracownia	43,00
17	Pracownia	43,00
18	Pracownia	58,00
19	Korytarz	36,80
20	Hol rekreacyjny	49,50
21	Pomieszczenie na sprzęt porządkowy	1,70
22	WC dla niepełnosprawnych	3,80
23	WC męski	10,00
24	WC damski	10,00
25	Łącznik	41,60
26	Korytarz	148,40
27	Pokój nauczycielski	17,10
28	Pokój nauczycielski	29,60
29	WC nauczycieli	2,80
30	WC nauczycieli	2,80
31	WC dla niepełnosprawnych	4,70
32	Pomieszczenie na sprzęt porządkowy	2,70
33	Pracownia biologii	59,50
34	Zaplecze pracowni biologii	11,00
35	Korytarz do sali gimnastycznej	14,70
36	WC damski	12,40
37	WC męski	12,40
38	Pracownia	51,90
39	Pracownia	51,90
40	Pracownia fizyki i chemii	82,50
41	Magazynek pomocy naukowych do fizyki	10,10
42	Magazynek pomocy naukowych do chemii	10,00
43	Pracownia	60,40
44	Pracownia	60,40
45	Gabinet lekarsko-dentystyczny	25,00
46	Poczekalnia	11,20
47	Hol rekreacyjny	85,70
48	Korytarz	24,50
49	WC	3,00
50	WC dla niepełnosprawnych	4,70
51	Jadalnia	77,10
52	Magazyn podręczny kuchni	3,70
53	Wydawalnia posiłków	10,10
54	Zmywalnia naczyń	14,80
55	Kuchnia właściwa	47,90
56	Boks mycia naczyń kuchennych	4,60
57	Komunikacja	35,70
58	Pokój kierownika stołówki	7,50
59	Magazyn produktów suchych	8,80
60	Magazyn bielizny stołowej	3,80
61	Pomieszczenie socjalne personelu	8,80
62	WC personelu	3,10
63	Magazyn zasobów	6,20
64	Klatka schodowa do wentylatorowni	-
65	Klatka schodowa i korytarz do biblioteki	16,40

STAROSTWO POWIATOWE w Starachowicach Wydział Budownictwa i Gospodarki Komunalnej ul. Mroczkowskiego 72, 27-200 Starachowice tel. (041) 275-42-07/41

RZECZOZNAWCA DO SPRAW ZABEZPIECZEŃ PRZECIWPOŻAROWYCH inż. Stanisław Kurcz

06.01.1999

Rzut parteru

Skala 1:100

Rys. nr 3

TOM 2.

CENTRUM KSZTAŁCENIA ZAWODOWEGO ZDZ W STARACHOWICACH
PROJEKT BUDOWLANY ARCHITEKTURY.

Zlecenie 12/98

25-520 Kielce ul. Targowa 18/1410 tel/fax (0-41) 343-02-25 e-mail: biuro@aw.com.pl

PROJEKTOWALI: mgr inż. arch. Ewa Kosztowniak	KL-220/87	11.98	
mgr inż. arch. Andrzej Wojarski	KL-32/89	11.98	
OPRACOWAŁA: tech. Alina Galińska		11.98	
SPRAWDZIŁA: mgr inż. arch. Ewa Szczudłowska	KL-42/98	12.98	

ARCHITEKT ANDRZEJ WOJARSKI
PRACOWNIA PROJEKTOWA AW