



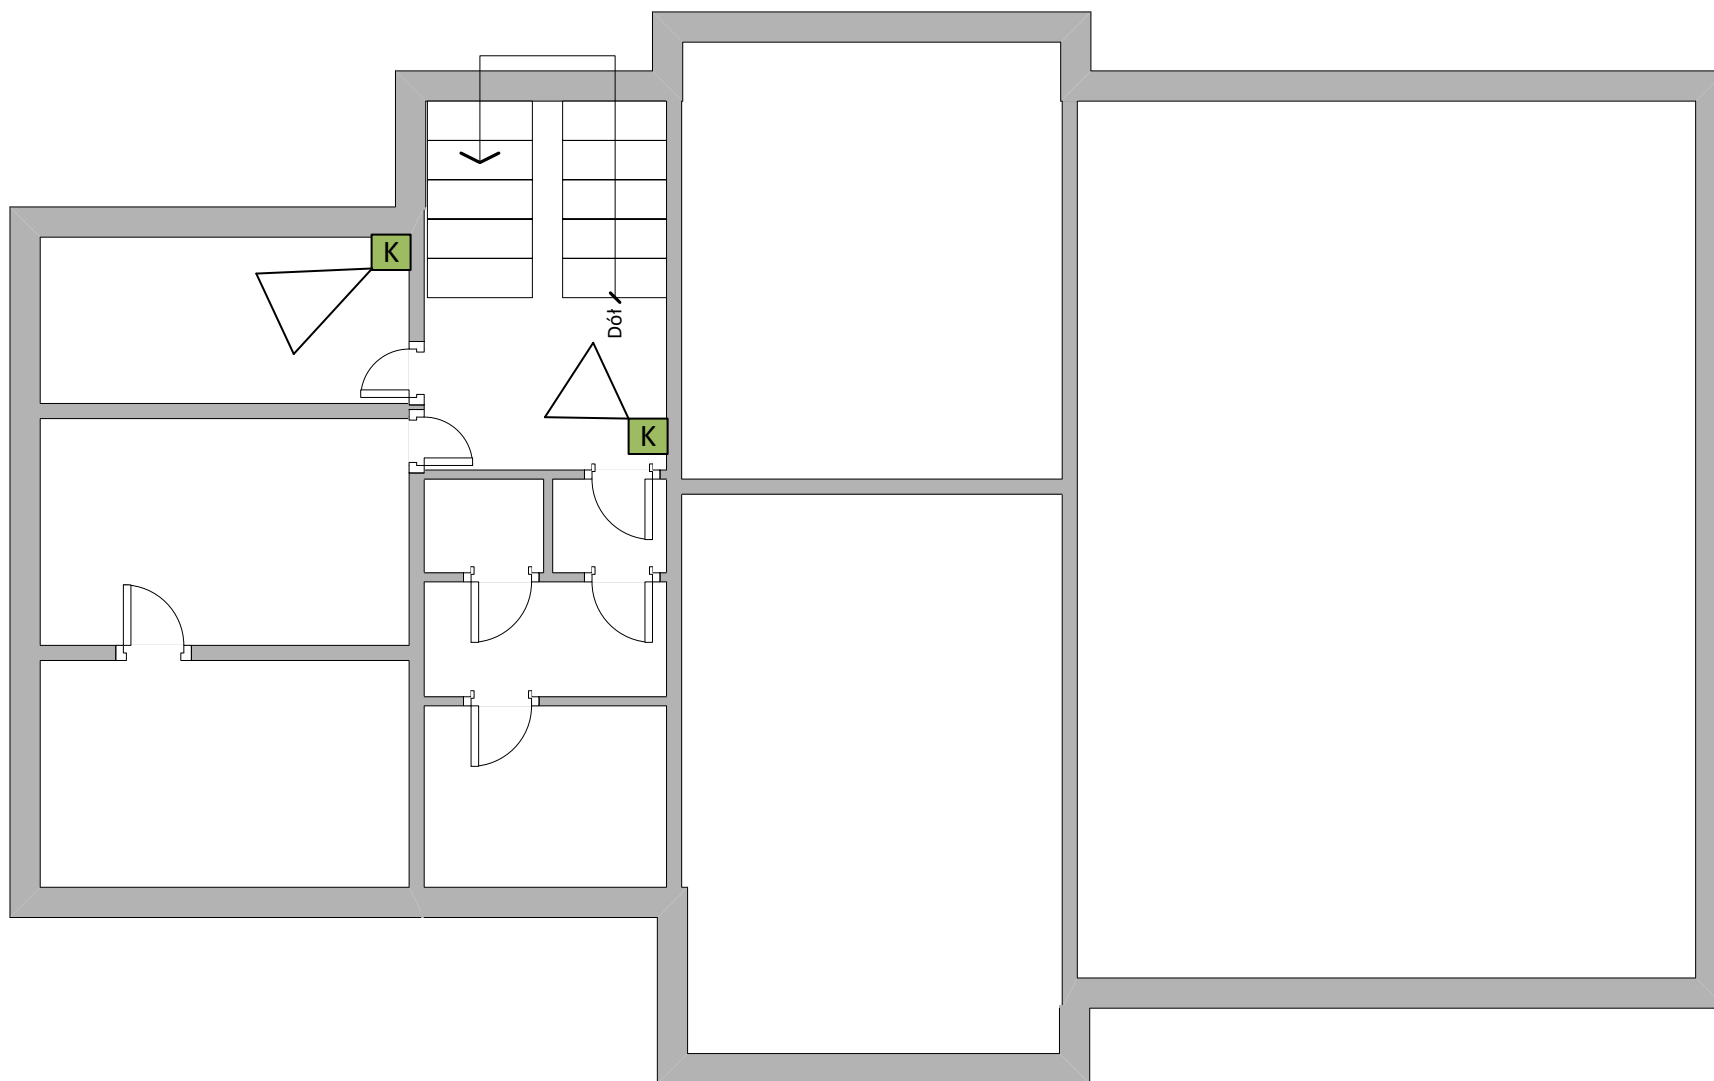

Piwnica

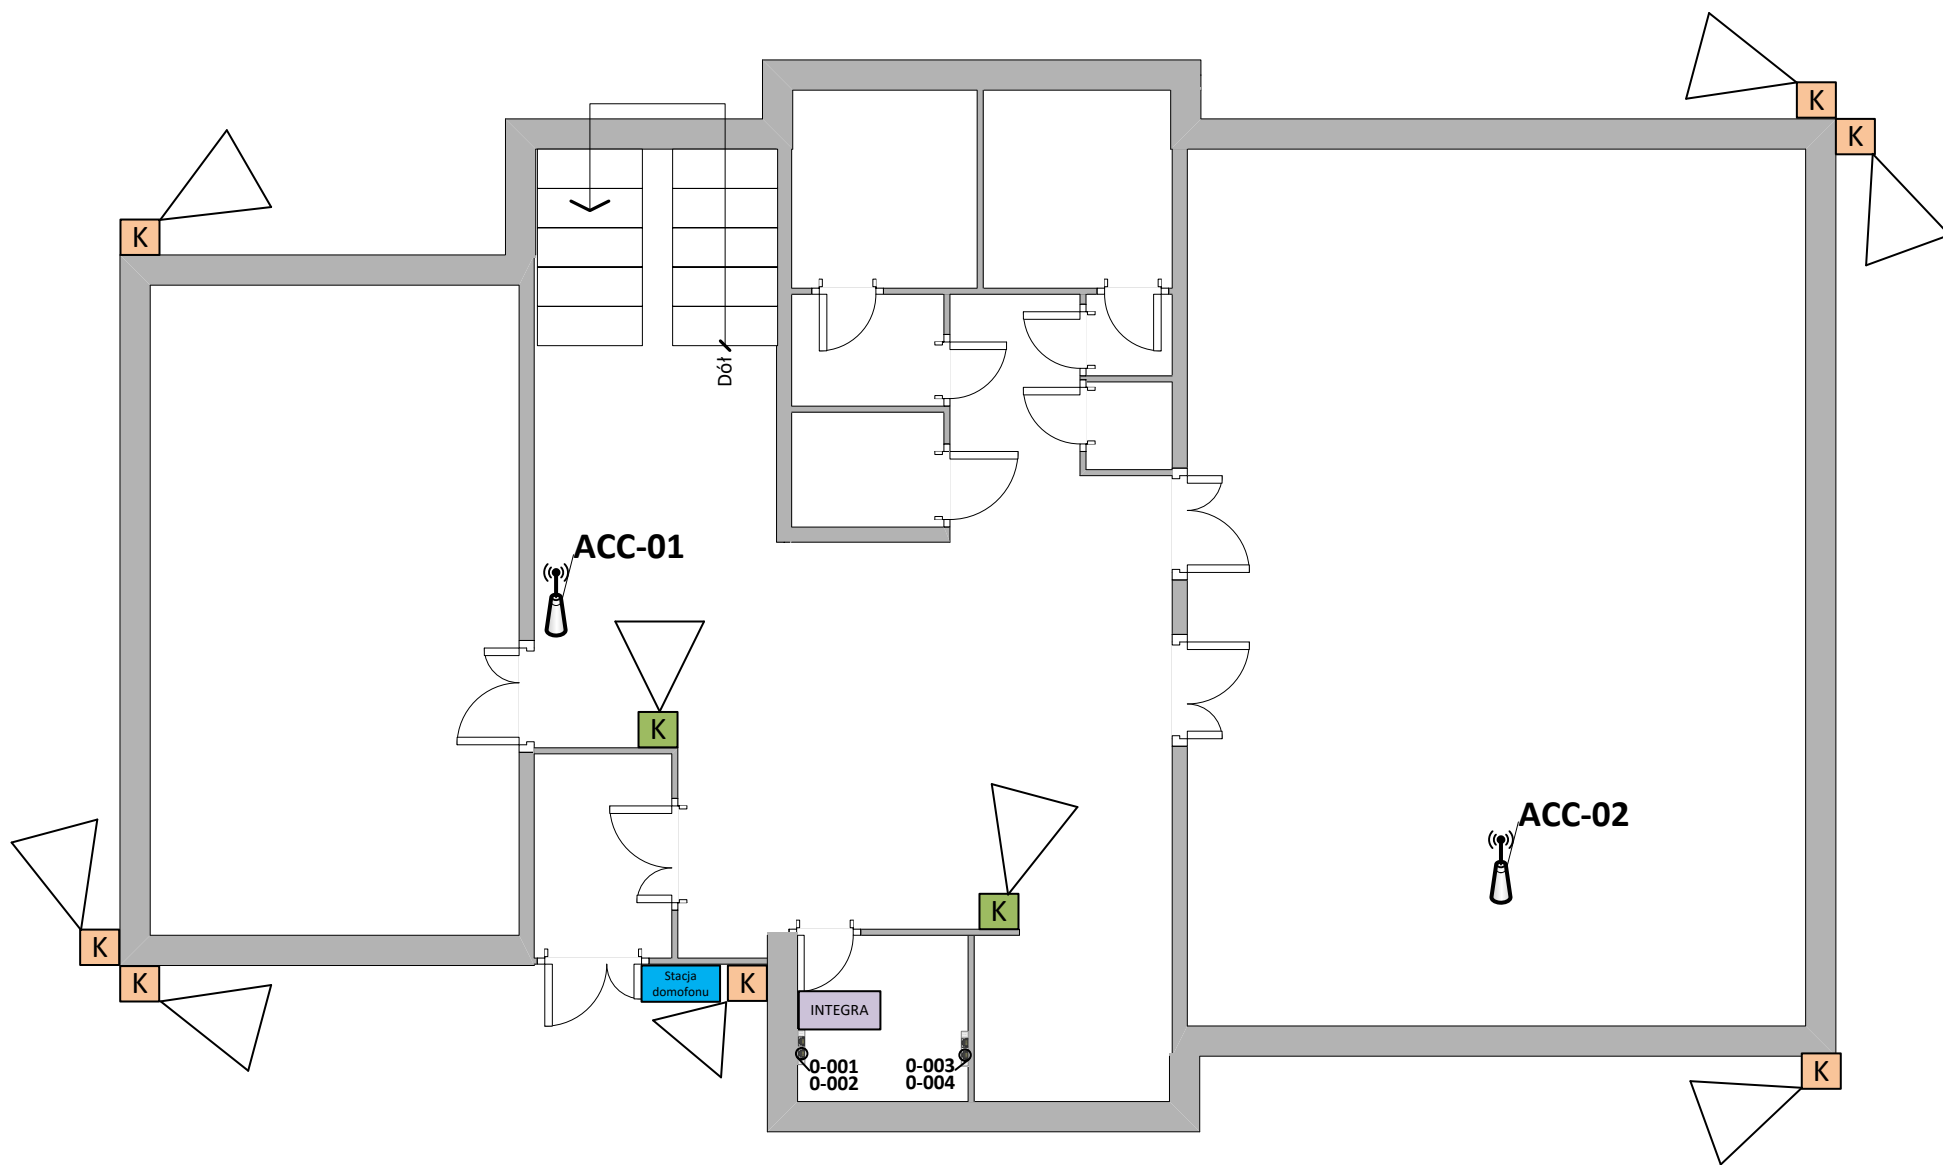

Parter



Piętro 1



Piętro 2