




PRZEKRÓJ G - G

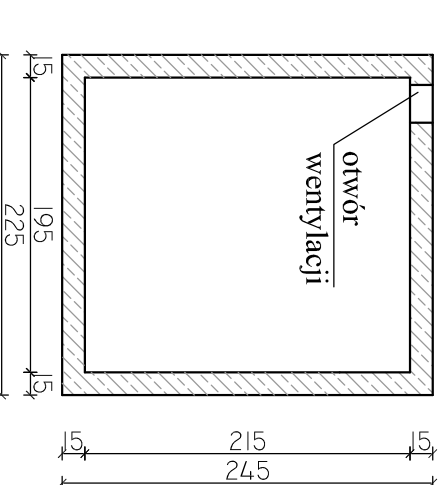


PRZEKRÓJ F - F

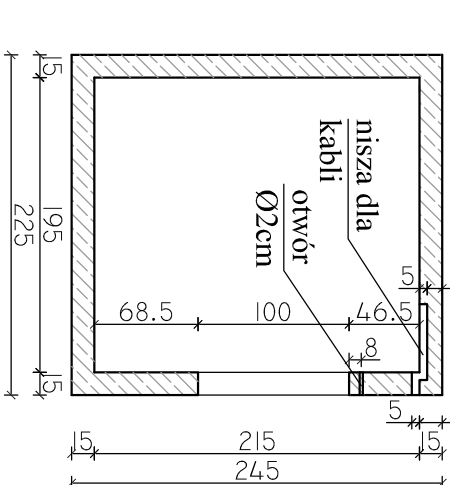


PRZEKRÓJ E - E

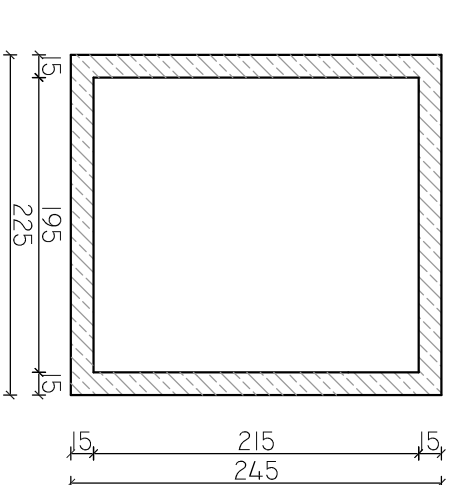

PRZEKRÓJ D - D

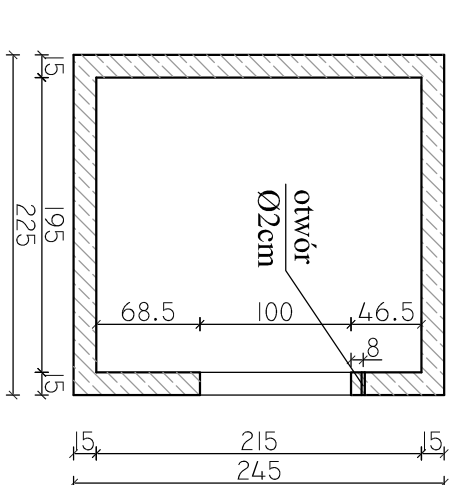



PRZEKRÓJ C - C

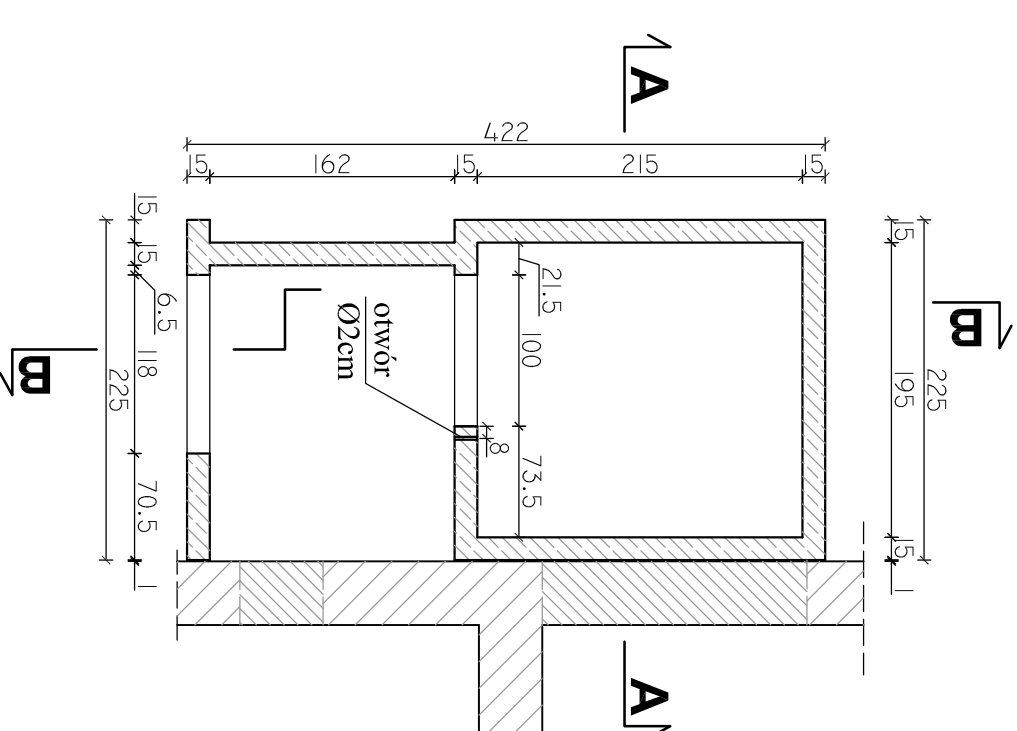

RZUT PŁYTY STROPOWEJ

**ROZMIESZCZENIE HAKÓW
MONTAŻOWYCH W NADSZYBILU
DLA WINDY OTIS (OBCIĄŻENIE
JEDNOCZESNE)
SKALA 1:50**

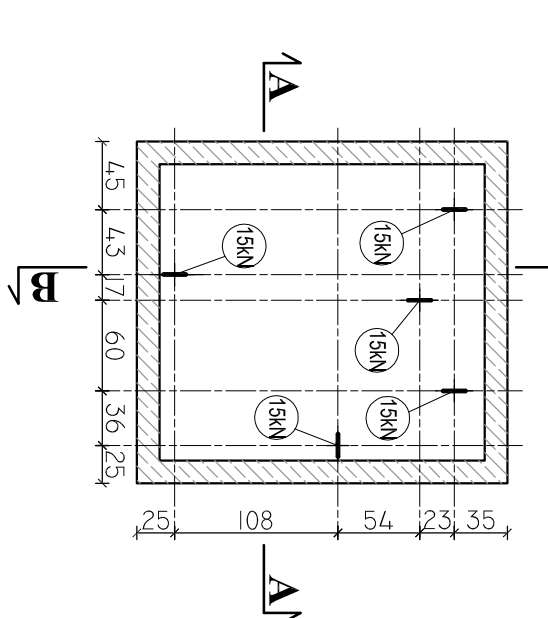

Data 07.2022		Rysunek 1:50	